


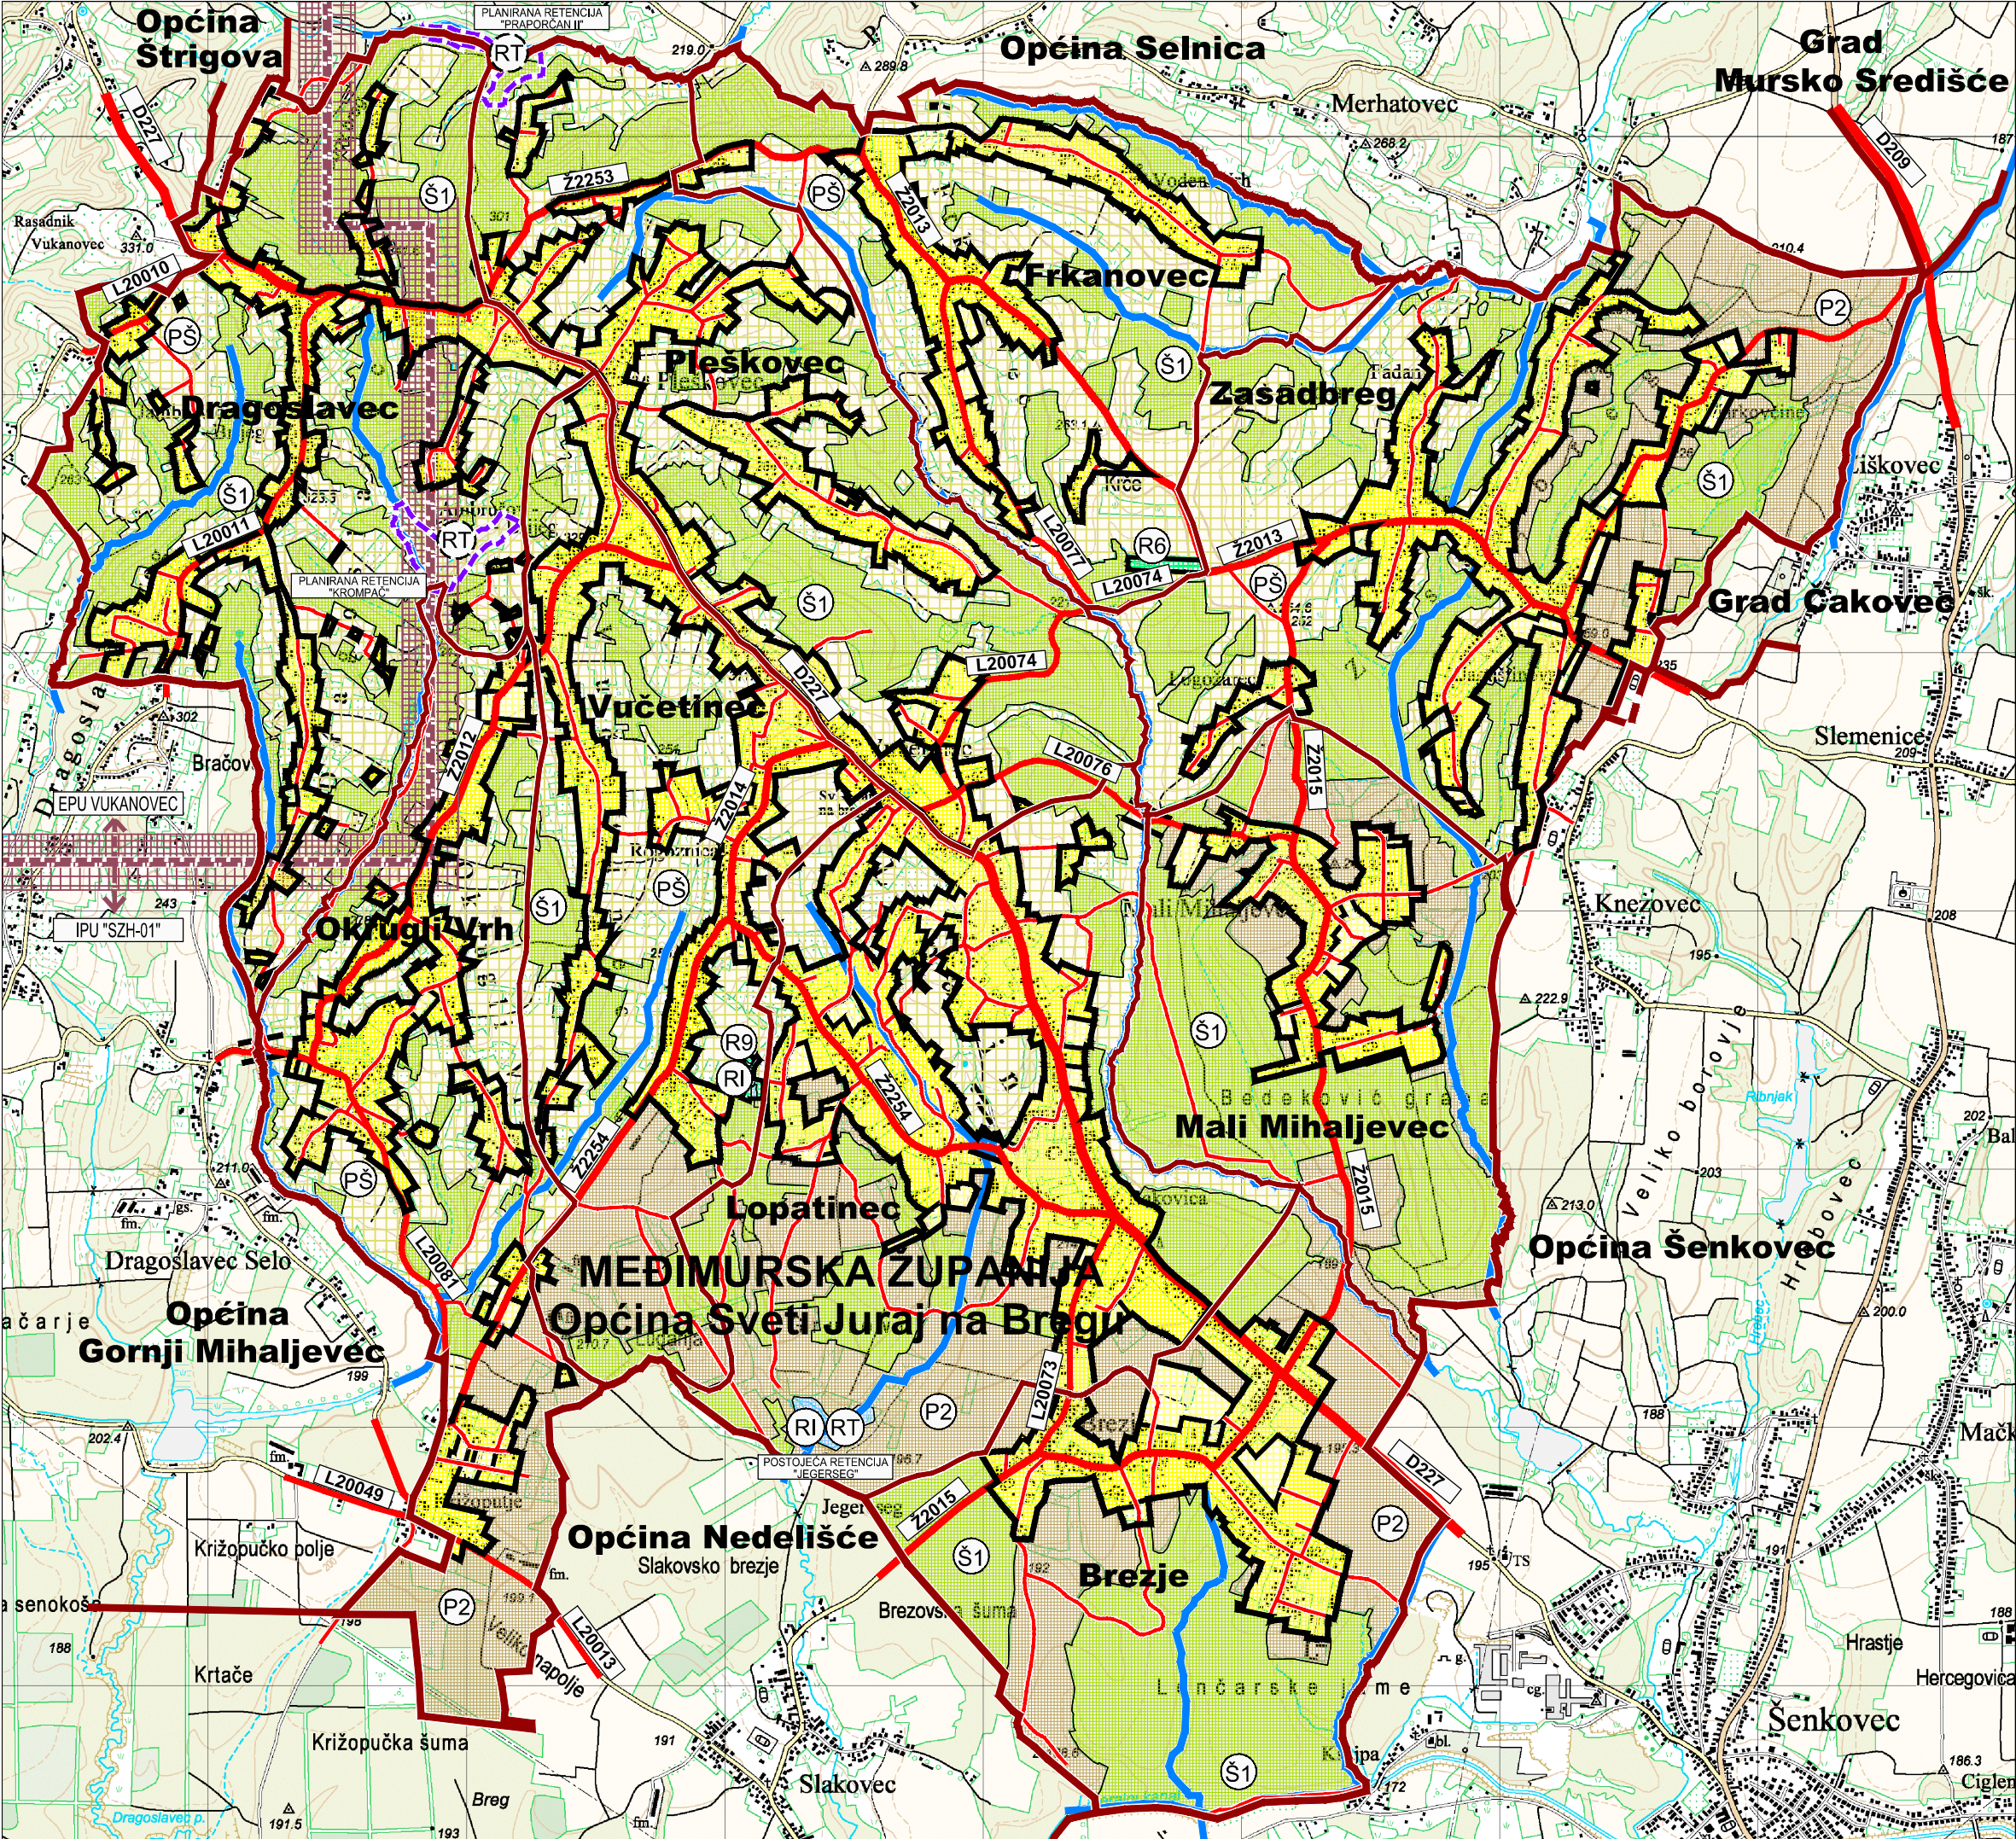

TUMAČ PLANSKOG ZNAKOVLJA

GRANICE

OPĆINSKA GRANICA

PRIJEDLOG PROMJENE OPĆINSKE GRANICE

GRANICA NASELJA

GRANICA GRAĐEVINSKIH PODRUČJA NASELJA
I IZDOJENIH DIJELOVA GRAĐEVINSKIH PODRUČJA NASELJA

GRANICA IZDOJENIH GRAĐEVINSKIH PODRUČJA IZVAN NASELJA

RAZVOJ I UREĐENJE PROSTORA / POVRŠINA NASELJA

GRAĐEVINSKO PODRUČJE NASELJA I
IZDOJENI DIJELOVI GRAĐEVINSKIH PODRUČJA NASELJA
POSTOJEĆE / PLANIRANO

IZGRAĐENI DIO GRAĐEVINSKOG PODRUČJA

NEIZGRAĐENI DIO GRAĐEVINSKOG PODRUČJA
- planirano za daljnji razvoj

RAZVOJ I UREĐENJE PROSTORA / POVRŠINA IZVAN NASELJA

IZDOJENI GRAĐEVINSKA PODRUČJA IZVAN NASELJA
POSTOJEĆE / PLANIRANO

SPORTSKO - REKREACIJSKE NAMJENE:
- ZA LOVSTVO - R6
- ZA SPORTSKI RIBOLOV I REKREACIJU - R9

RAZVOJ I UREĐENJE PROSTORA IZVAN GRAĐEVINSKIH PODRUČJA

POSTOJEĆE / PLANIRANO

POLJOPRIVREDNO TLO ISKLJUČIVO OSNOVNE NAMJENE

VRIJEDNO OBRADIVO TLO - P2

ŠUME ISKLJUČIVO OSNOVNE NAMJENE

GOSPODARSKE ŠUME - Š1

OSTALO POLJOPRIVREDNO TLO, ŠUME I ŠUMSKO ZEMLJIŠTE

OSTALO POLJOPRIVREDNO TLO, ŠUME I ŠUMSKO ZEMLJIŠTE - PŠ

VODENE POVRŠINE

VODENE POVRŠINE :
- REKREACIJSKI RIBNJACI - RI
- RETENCIJE ZA OBRANU OD POPLAVA - RT
- postojeća retencija "Jegerseg" na vodotoku Goričica

- planirana retencija "Krompač" na vodotoku Krompač
- planirana retencija "Praporčan II" na vodotoku Praporčan

OTVORENI VODOTOCI - POTOCI I KANALI
- I i II reda

POVRŠINE ZA ISKORIŠTAVANJE MINERALNIH SIROVINA

GRANICA EKSPLOATACIJSKOG POLJA UGLJIKOVODIKA
EPU "VUKANOVEC"

GRANICA ISTRAŽNOG PROSTORA UGLJIKOVODIKA
IPU "SZH-01"

PROMET

POSTOJEĆE / PLANIRANO

CESTOVNI PROMET

OSTALE DRŽAVNE CESTE

ŽUPANIJSKA CESTA

LOKALNA CESTA

OSTALE CESTE
- nerazvrstane ceste

MOST

Pleskovec

Frkanovec

Zasadbreg

Vucetinec

Mali Mihaljevec

Lopatinec

Brezje

Dragoslavec

Okrugli vrh

0

250

500

1000

1500

2000 m

ISTOVJETAN IZVORNIKU

ŽUPANIJA: MEĐIMURSKA ŽUPANIJA	OPĆINA: OPĆINA SVETI JURAJ NA BREGU
NAZIV PLANA: II. IZMJENE I DOPUNE PROSTORNOG PLANA UREĐENJA OPĆINE SVETI JURAJ NA BREGU ("Službeni glasnik Međimurske županije" broj 4/06 i 10/15)	
NAZIV KARTOGRAFSKOG PRIKAZA: 1. KORIŠTENJE I NAMJENA POVRŠINA	
BROJ KARTOGRAFSKOG PRIKAZA: 1.	MJERILO KARTOGRAFSKOG PRIKAZA: 1:25000
ODLUKA O IZRADI PROSTORNOG PLANA: "SLUŽBENI GLASNIK MEĐIMURSKJE ŽUPANIJE" BR. 5/18	ODLUKA PREDSTAVNIČKOG TIJELA O DONOŠENJU PLANA: "SLUŽBENI GLASNIK MEĐIMURSKJE ŽUPANIJE" BR. 20/19
OBJAVA JAVNE RASPRAVE: LIST "MEĐIMURJE" OD 30.09.2019. LIST "MEĐIMURJE" OD 18.11.2019.	JAVNI UVID ODRŽAN: OD 09.10.2019. DO 23.10.2019. OD 25.11.2019. DO 02.12.2019.
PEČAT TIJELA ODGOVORNOG ZA PROVOĐENJE JAVNE RASPRAVE:	ODGOVORNA OSOBA ZA PROVOĐENJE JAVNE RASPRAVE: načelnik: Anđelko Nagrajsalović, bacc.ing.comp. ime, prezime i potpis
PRAVNA OSOBA KOJA JE IZRADILA PLAN: URBIA d.o.o. Čakovec I. G. Kovačića 10, Čakovec; tel. 040/373 400	
PEČAT PRAVNE OSOBE KOJA JE IZRADILA PLAN:	ODGOVORNI VODITELJ:
direktor: Vesna Makovec, dipl.ing.arh.	ovlaštena arhitektica urbanistica: Vesna Makovec, dipl.ing.arh.
BROJ PLANA: PPUO-08/2018	DATUM: 12/2019
STRUČNI TIM U IZRADI PLANA: 1. V. Makovec, dipl.ing.arh. 2. I. Perhoč, mag.ing.arh. i urb. 3. B. Perhoč, dipl.ing.arh. 4. B. Balent, struč.spec.ing.aedif. 5. N. Kerovec, bacc.ing.evol.sust. 6. M. Bakač, dipl.oec.	
PEČAT PREDSTAVNIČKOG TIJELA:	PREDSJEDNIK PREDSTAVNIČKOG TIJELA: Anđelko Kovačić ime, prezime i potpis
ISTOVJETNOST OVOG PROSTORNOG PLANA S IZVORNIKOM OVJERAVA:	PEČAT: ime, prezime i potpis