


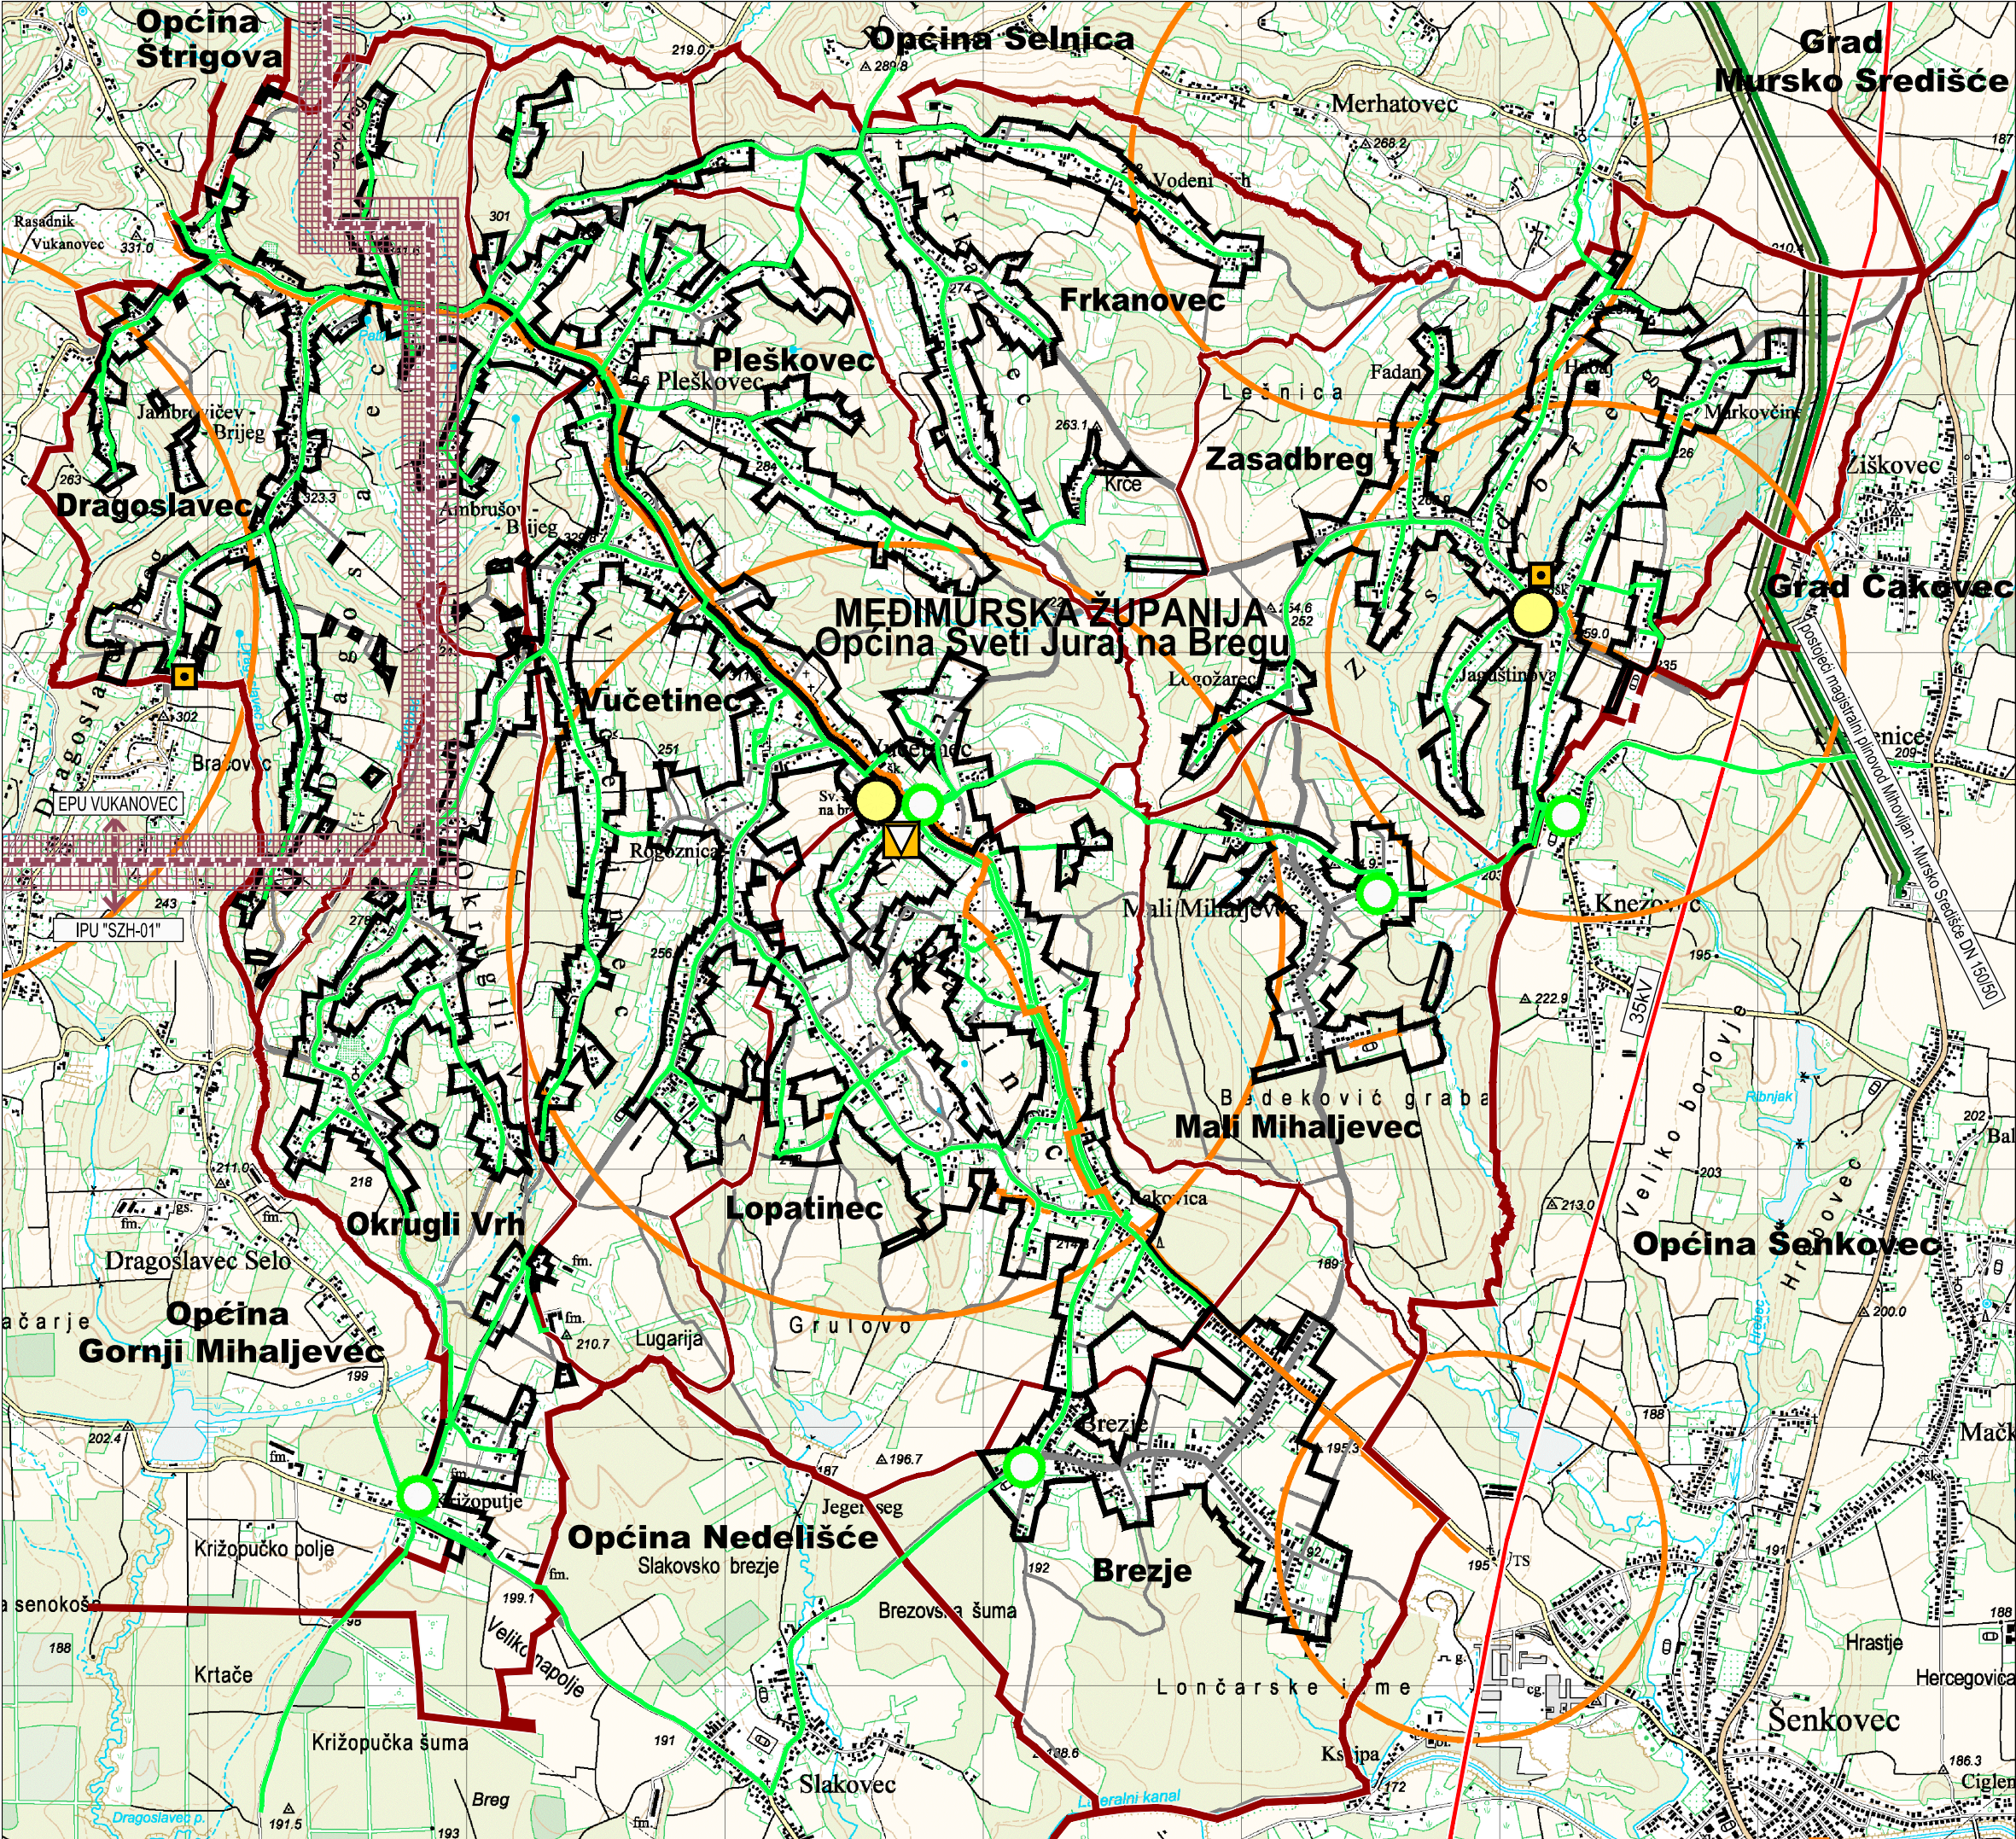

TUMAČ PLANSKOG ZNAKOVLJA

GRANICE

- OPĆINSKA GRANICA
- PRIJEDLOG PROMJENE OPĆINSKE GRANICE
- GRANICA NASELJA
- GRANICA GRAĐEVINSKIH PODRUČJA NASELJA I IZDOJENIH DIJELOVA GRAĐEVINSKIH PODRUČJA NASELJA
- GRANICA IZDOJENIH GRAĐEVINSKIH PODRUČJA IZVAN NASELJA
- GRANICA EKSPLOATACIJSKOG POLJA UGLJIKOVODIKA EPU "VUKANOVEC"
- GRANICA ISTRAŽNOG PROSTORA UGLJIKOVODIKA IPU "SZH-01"

ENERGETSKI SUSTAVI

POSTOJEĆE / PLANIRANO

PROIZVODNJA I CIJEVNI TRANSPORT NAFTE I PLINA

- MAGISTRALNI PLINOVOD
 - magistralni plinovod Mihovljan - Mursko Središće DN 150/50
- LOKALNI PLINOVOD
- DISTRIBUTIVNO REDUKCIJSKA STANICA - DRS
- PROIZVODNO - OTPREMNI SUSTAV - INA
 - kondenzatovod DN 100/50 Čvor Međimurje - CPS Mihovljan
 - kondenzatovod DN 50/50 Čvor Međimurje - CPS Mihovljan
 - rasteretni vod DN 200/50 Čvor Međimurje - CPS Mihovljan
 - optički kabel Čvor Međimurje - CPS Mihovljan
 - elektrovod VN 10kV XHP 81 A 3x25 mm Čvor Međimurje - CPS Mihovljan
 - signalni kabel TK33AP (10x4x0.8) Čvor Međimurje - CPS Mihovljan

ELEKTROENERGETSKI SUSTAV

- TS 35 kV (20)
 - na teritoriju Općine Šenkovec
- DALEKOVOPD 35 kV

POŠTA I TELEKOMUNIKACIJE

POSTOJEĆE / PLANIRANO

POŠTA

- JEDINICA POŠTANSKE MREŽE

JAVNE TELEKOMUNIKACIJE

POSTOJEĆE / PLANIRANO

NEPOKRETNOST MREŽA

- MJESNA CENTRALA

VODOVI I KANALI

- ELEKTRONIČKA KOMUNIKACIJSKA INFRASTRUKTURA
- POSTOJEĆA KABELSKA KANALIZACIJA - EKI KK

POKRETNOST MREŽA

- AKTIVNE BAZNE STANICE NA SAMOSTOJEĆIM ANTENSKIM STUPOVIMA
- PODRUČJE ELEKTRONIČKE KOMUNIKACIJSKE ZONE ZA SMJEŠTAJ SAMOSTOJEĆEG ANTENSKOG STUPA

0 250 500 1000 1500 2000 m

ISTOVJETAN IZVORNIKU

ŽUPANIJA: MEĐIMURSKA ŽUPANIJA	OPĆINA: OPĆINA SVETI JURAJ NA BREGU
NAZIV PLANA: II. IZMJENE I DOPUNE PROSTORNOG PLANA UREĐENJA OPĆINE SVETI JURAJ NA BREGU ("Službeni glasnik Međimurske županije" broj 4/06 i 10/15)	
NAZIV KARTOGRAFSKOG PRIKAZA: 2. INFRASTRUKTURNI SUSTAVI	
2.1. ENERGETSKI I KOMUNIKACIJSKI SUSTAVI	
BROJ KARTOGRAFSKOG PRIKAZA: 2.1.	MJERILO KARTOGRAFSKOG PRIKAZA: 1:25000
ODLUKA O IZRADI PROSTORNOG PLANA: "SLUŽBENI GLASNIK MEĐIMURSKE ŽUPANIJE" BR. 5/18	ODLUKA PREDSTAVNIČKOG TIJELA O DONOŠENJU PLANA: "SLUŽBENI GLASNIK MEĐIMURSKE ŽUPANIJE" BR. 20/19
OBJAVA JAVNE RASPRAVE: LIST "MEĐIMURJE" OD 30.09.2019. LIST "MEĐIMURJE" OD 18.11.2019.	JAVNI UVID ODRŽAN: OD 09.10.2019. DO 23.10.2019. OD 25.11.2019. DO 02.12.2019.
PEČAT TIJELA ODGOVORNOG ZA PROVOĐENJE JAVNE RASPRAVE:	ODGOVORNA OSOBA ZA PROVOĐENJE JAVNE RASPRAVE: načelnik: Anđelko Nagrajsalović, bacc.ing.comp. ime, prezime i potpis
PRAVNA OSOBA KOJA JE IZRADILA PLAN: URBIA d.o.o. Čakovec I. G. Kovačića 10, Čakovec; tel. 040/373 400	
PEČAT PRAVNE OSOBE KOJA JE IZRADILA PLAN:	ODGOVORNI VODITELJ:
direktor: Vesna Makovec, dipl.ing.arh.	ovlaštena arhitektica urbanistica: Vesna Makovec, dipl.ing.arh.
BROJ PLANA: PPUO-08/2018	DATUM: 12/2019
STRUČNI TIM U IZRADI PLANA: 1. V. Makovec, dipl.ing.arh. 2. I. Perhoč, mag.ing.arh. i urb. 3. B. Perhoč, dipl.ing.arh. 4. B. Balent, struč.spec.ing.aedif. 5. N. Kerovec, bacc.ing.evol.sust. 6. M. Bakač, dipl.oec.	
PEČAT PREDSTAVNIČKOG TIJELA:	PREDSJEDNIK PREDSTAVNIČKOG TIJELA: Anđelko Kovačić ime, prezime i potpis
ISTOVJETNOST OVOG PROSTORNOG PLANA S IZVORNIKOM OVJERAVA:	PEČAT: ime, prezime i potpis