


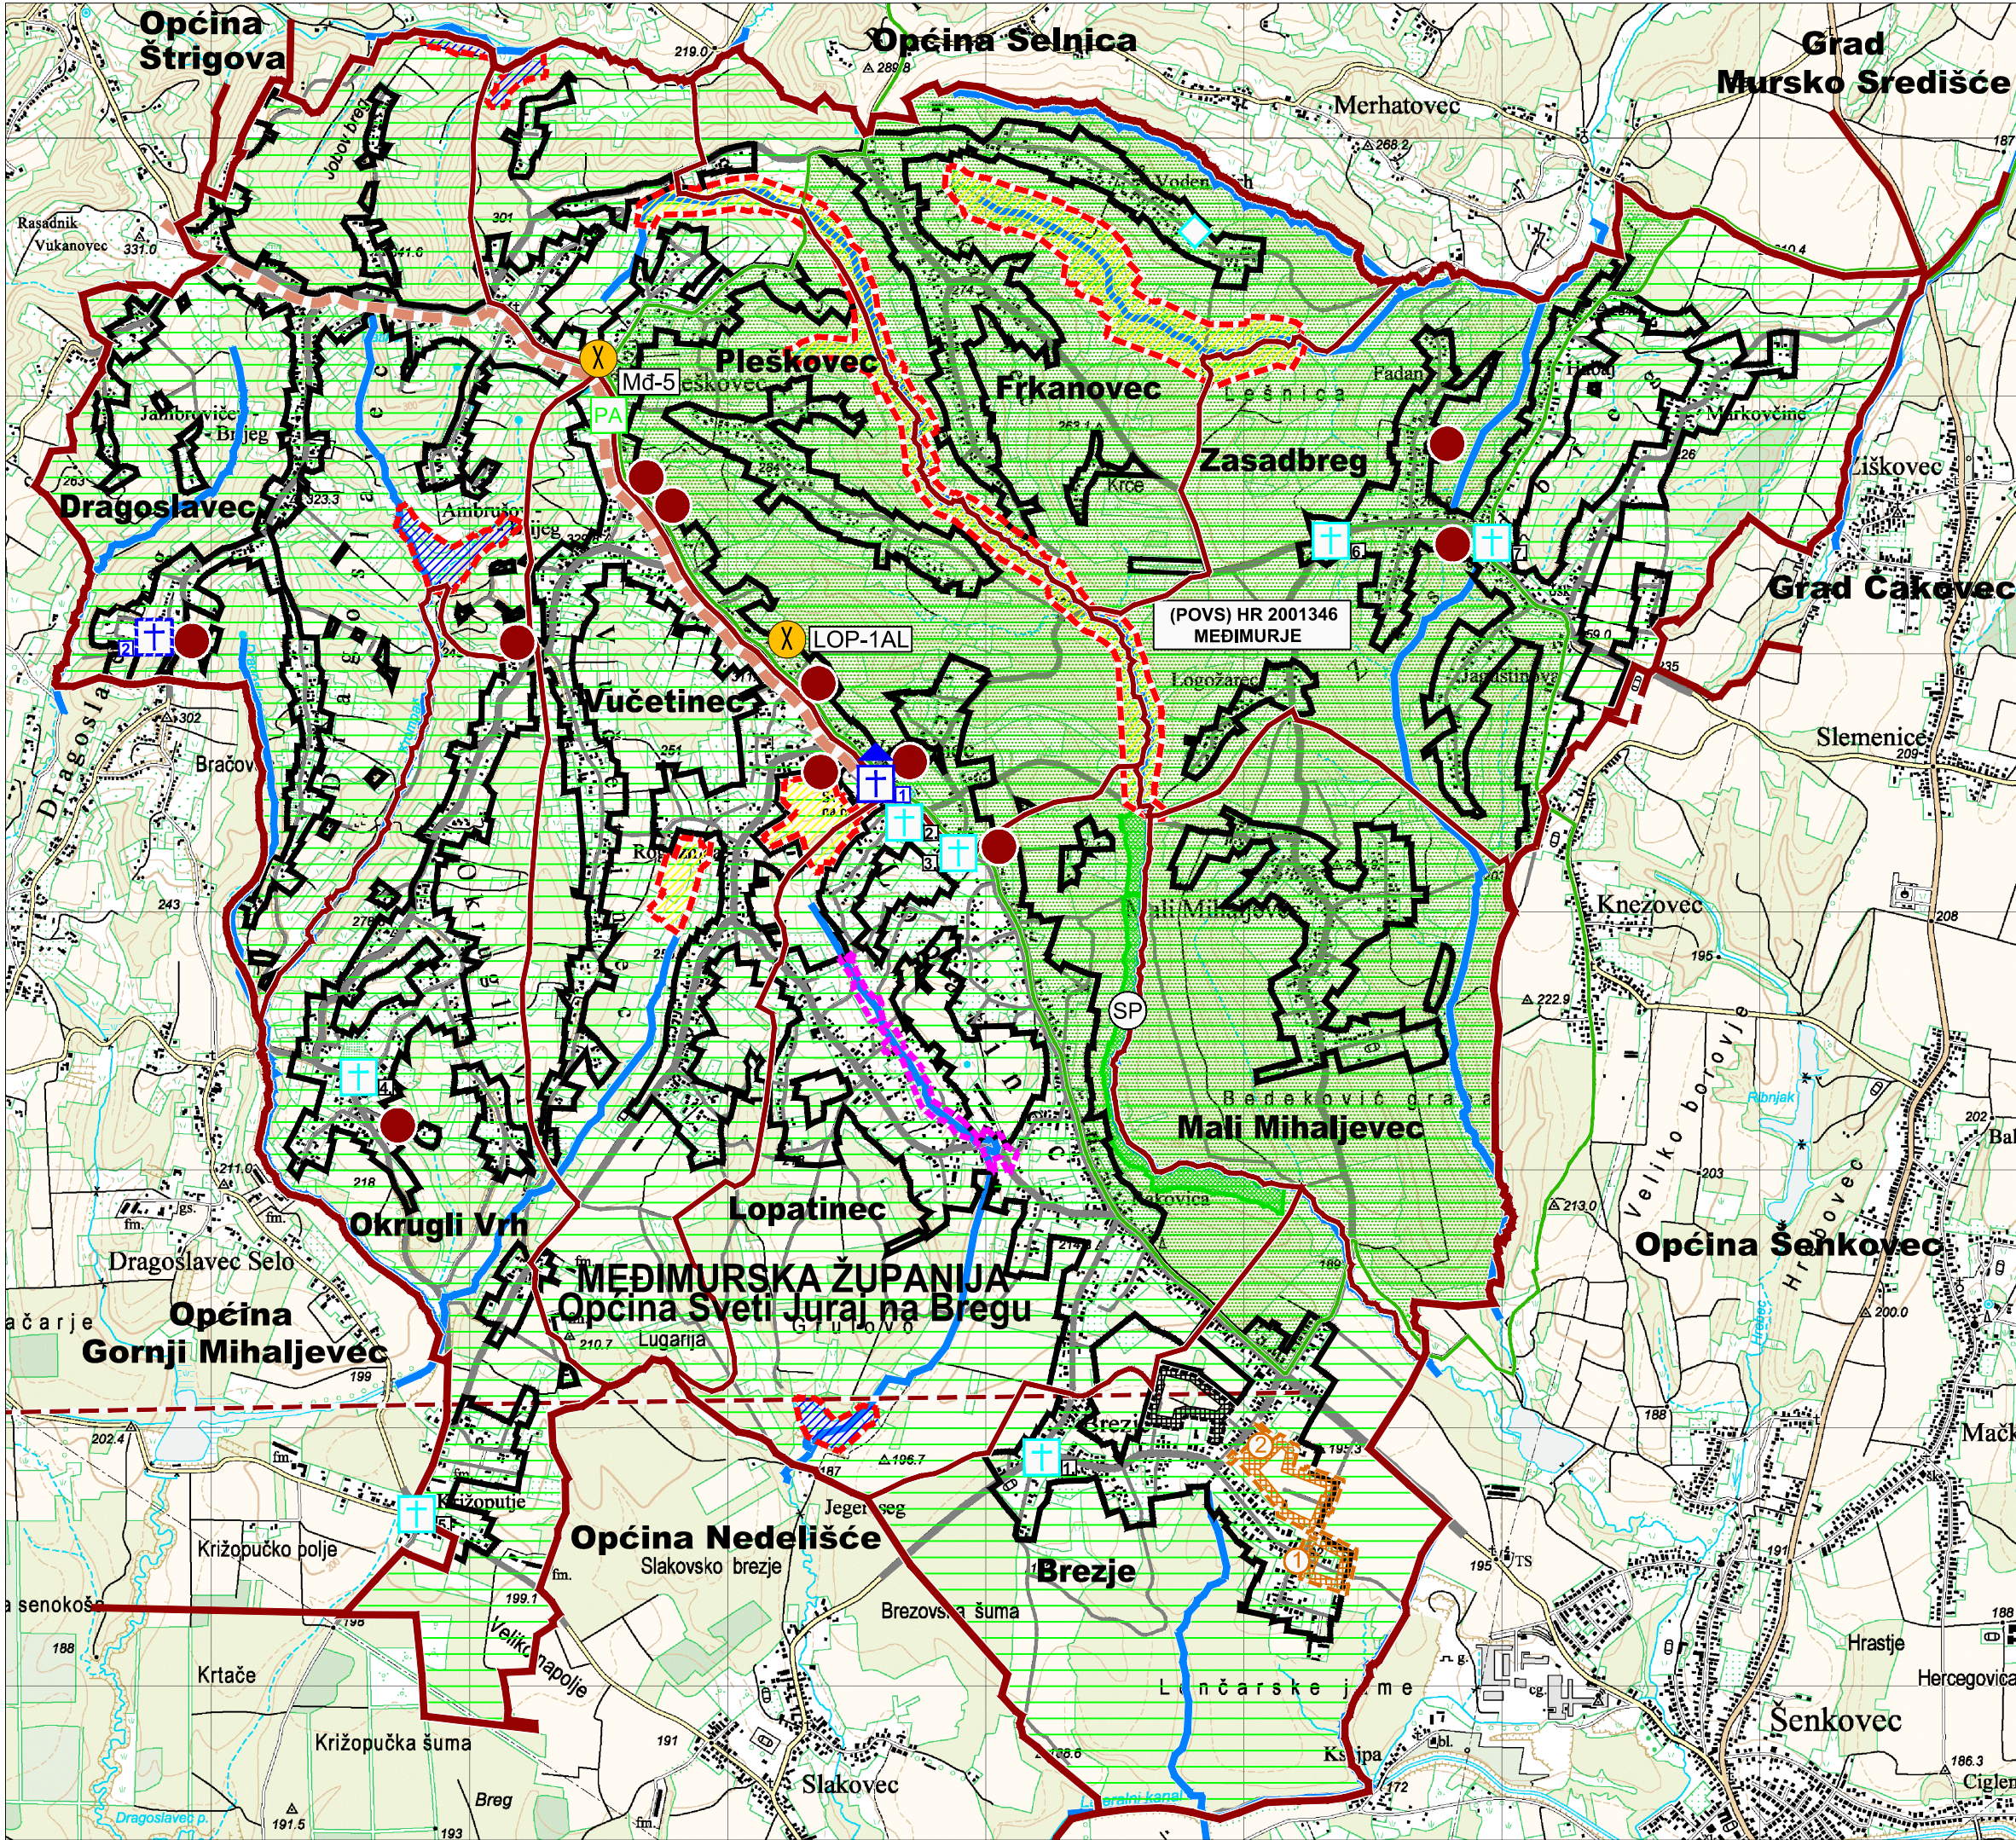

- TUMAČ PLANSKOG ZNAKOVLJA
- GRANICE
- OPĆINSKA GRANICA
 - PRIJEDLOG PROMJENE OPĆINSKE GRANICE
 - GRANICA NASELJA
 - GRANICA GRAĐEVINSKIH PODRUČJA NASELJA I IZDVOJENIH DIJELOVA GRAĐEVINSKIH PODRUČJA NASELJA
 - GRANICA IZDVOJENIH GRAĐEVINSKIH PODRUČJA IZVAN NASELJA

- UVJETI KORIŠTENJA
- MJERE ZAŠTITE KRAJOBRAZNIH VRIJEDNOSTI
- OSOBITO VRIJEDAN PREDJEL - kultivirani krajobraz Gornjeg Međimurja - područje cijele Općine
 - ŠIRI PROSTOR KLANCA POTOKA GORIČICA U LOPATINCU
 - MEĐIMURSKA VINSKA CESTA

- MJERE ZAŠTITE PRIRODNIH VRIJEDNOSTI
- ZAŠTITA PRIRODE
- SPOMENIK PRIRODE - zooški - Bedekovićeve grabe, 2002.g. - zaštićeno
 - SPOMENIK PARKOVNE ARHITEKTURE - pojedinačno stablo - tulipanovac u Vučetinecu, 1995.g. - zaštićeno

- PODRUČJE EKOLOŠKE MREŽE "NATURA 2000"
- PODRUČJA OČUVANJA ZNAČAJNA ZA VRSTE I STANIŠNE TIPOVE (POVS) - HR 2001346 "Međimurje"

- VODE
- VODOTOCI
- TLO
- VAŽNIJI RASJEDI
 - EVIDENTIRANA KLIZIŠTA

- LOVAČKE REMIZE
- zasnivanje remiza prema Odredbama za provedbu

- MJERE ZAŠTITE KULTURNO - POVIJESNIH VRIJEDNOSTI
- ZAŠTITA KULTURNIH DOBARA
- REGISTRIRANA KULTURNA DOBRA

- POVIJESNE GRAĐEVINE I GRADITELJSKI SKLOPOVI
- SAKRALNA KULTURNA DOBRA 1 Crkva sv. Jurja i župni dvor - Z-1117

- PIJEDLOG ZAŠTITE KULTURNOG DOBRA
- POVIJESNE GRAĐEVINE I GRADITELJSKI SKLOPOVI
- SAKRALNA KULTURNA DOBRA 2 pil tipa tabernakul iz 1753.

- EVIDENTIRANA KULTURNA DOBRA
- POVIJESNE GRAĐEVINE I GRADITELJSKI SKLOPOVI
- SAKRALNA KULTURNA DOBRA 1. kapelica Srca Isusovog, Brezje 2. raspelo iz 1891., Lopatinec 3. pil Sv. Antuna Padovanskog, Lopatinec 4. kapelica Prečasnog Srca Marijina, Okrugli Vrh 5. drveno raspelo, Okrugli Vrh 6. raspelo iz 1905. (na raskrižju), Zasadbreg 7. kameno raspelo iz 1905., Zasadbreg
 - PROFANA I ETNOLOŠKA KULTURNA DOBRA tradicijska kuća (stambeno gospodarski kompleks) na Vodenom Vrh u k.br. 30, Frkanovec

- PODRUČJA PRIMJENE POSEBNIH MJERA UREĐENJA I ZAŠTITE
- ZAŠTITA POSEBNIH VRIJEDNOSTI I OBILJEŽJA
- SANACIJA
- SANACIJA NEAKTIVNE BUŠOTINE - postupanje prema odredbama za provedbu

- POSEBNE RAZVOJNE I DRUGE MJERE
- PODRUČJE ZABRANE GRADNJE - nemogućnost gradnje zgrada
 - VODENE I POPLAVNE POVRŠINE BEZ MOGUĆNOSTI GRADNJE

- PODRUČJA I DIJELOVI PRIMJENE PLANSKIH MJERA ZAŠTITE
- PLANOV I UREĐENJA UŽIH PODRUČJA
- OBVEZNA PRIMJENA PROVEDBENOG PROSTORNOG PLANA
- DPU područja "Šmerica" u Brezju (Sl.gl.Međ.žup.br. 6/03 i 13/06)
 - DPU gospodarske zone i dijela stambenog područja u Brezju (Sl.gl.Međ.žup.br. 6/07)
 - OBAVEZA IZRADE PROVEDBENOG PROSTORNOG PLANA

ŽUPANIJA: MEĐIMURSKA ŽUPANIJA	OPĆINA: OPĆINA SVETI JURAJ NA BREGU
NAZIV PLANA: II. IZMJENE I DOPUNE PROSTORNOG PLANA UREĐENJA OPĆINE SVETI JURAJ NA BREGU (\"Službeni glasnik Međimurske županije\" broj 4/06 i 10/15)	
NAZIV KARTOGRAFSKOG PRIKAZA: 3. UVJETI KORIŠTENJA, UREĐENJA I ZAŠTITE PROSTORA	
BROJ KARTOGRAFSKOG PRIKAZA: 3.	MJERILO KARTOGRAFSKOG PRIKAZA: 1:25000
ODLUKA O IZRADI PROSTORNOG PLANA: \"SLUŽBENI GLASNIK MEĐIMURSKJE ŽUPANIJE\" BR. 5/18	ODLUKA PREDSTAVNIČKOG TIJELA O DONOŠENJU PLANA: \"SLUŽBENI GLASNIK MEĐIMURSKJE ŽUPANIJE\" BR. 20/19
OBJAVA JAVNE RASPRAVE: LIST \"MEĐIMURJE\" OD 30.09.2019. LIST \"MEĐIMURJE\" OD 18.11.2019.	JAVNI UVID ODRŽAN: OD 09.10.2019. DO 23.10.2019. OD 25.11.2019. DO 02.12.2019.
PEČAT TIJELA ODGOVORNOG ZA PROVOĐENJE JAVNE RASPRAVE:	ODGOVORNA OSOBA ZA PROVOĐENJE JAVNE RASPRAVE: načelnik: Anđelko Nagrajsalović, bacc.ing.comp. ime, prezime i potpis
PRAVNA OSOBA KOJA JE IZRADILA PLAN: URBIA d.o.o. Čakovec I. G. Kovačića 10, Čakovec; tel. 040/373 400	
PEČAT PRAVNE OSOBE KOJA JE IZRADILA PLAN:	ODGOVORNI VODITELJ: ovlaštena arhitektica urbanistica: Vesna Makovec, dipl.ing.arh.
direktor: Vesna Makovec, dipl.ing.arh.	
BROJ PLANA: PPUO-08/2018	DATUM: 12/2019
STRUČNI TIM U IZRADI PLANA: 1. V. Makovec, dipl.ing.arh. 2. I. Perhoć, mag.ing.arh. i urb. 3. B. Perhoć, dipl.ing.arh.	
4. B. Balent, struč.spec.ing.aedif. 5. N. Kerovec, bacc.ing.evol.sust. 6. M. Bakač, dipl.oec.	
PEČAT PREDSTAVNIČKOG TIJELA:	PREDSDJEDNIK PREDSTAVNIČKOG TIJELA: Anđelko Kovačić ime, prezime i potpis
ISTOVJETNOST OVOG PROSTORNOG PLANA S IZVORNIKOM OVJERAVA:	PEČAT: ime, prezime i potpis