


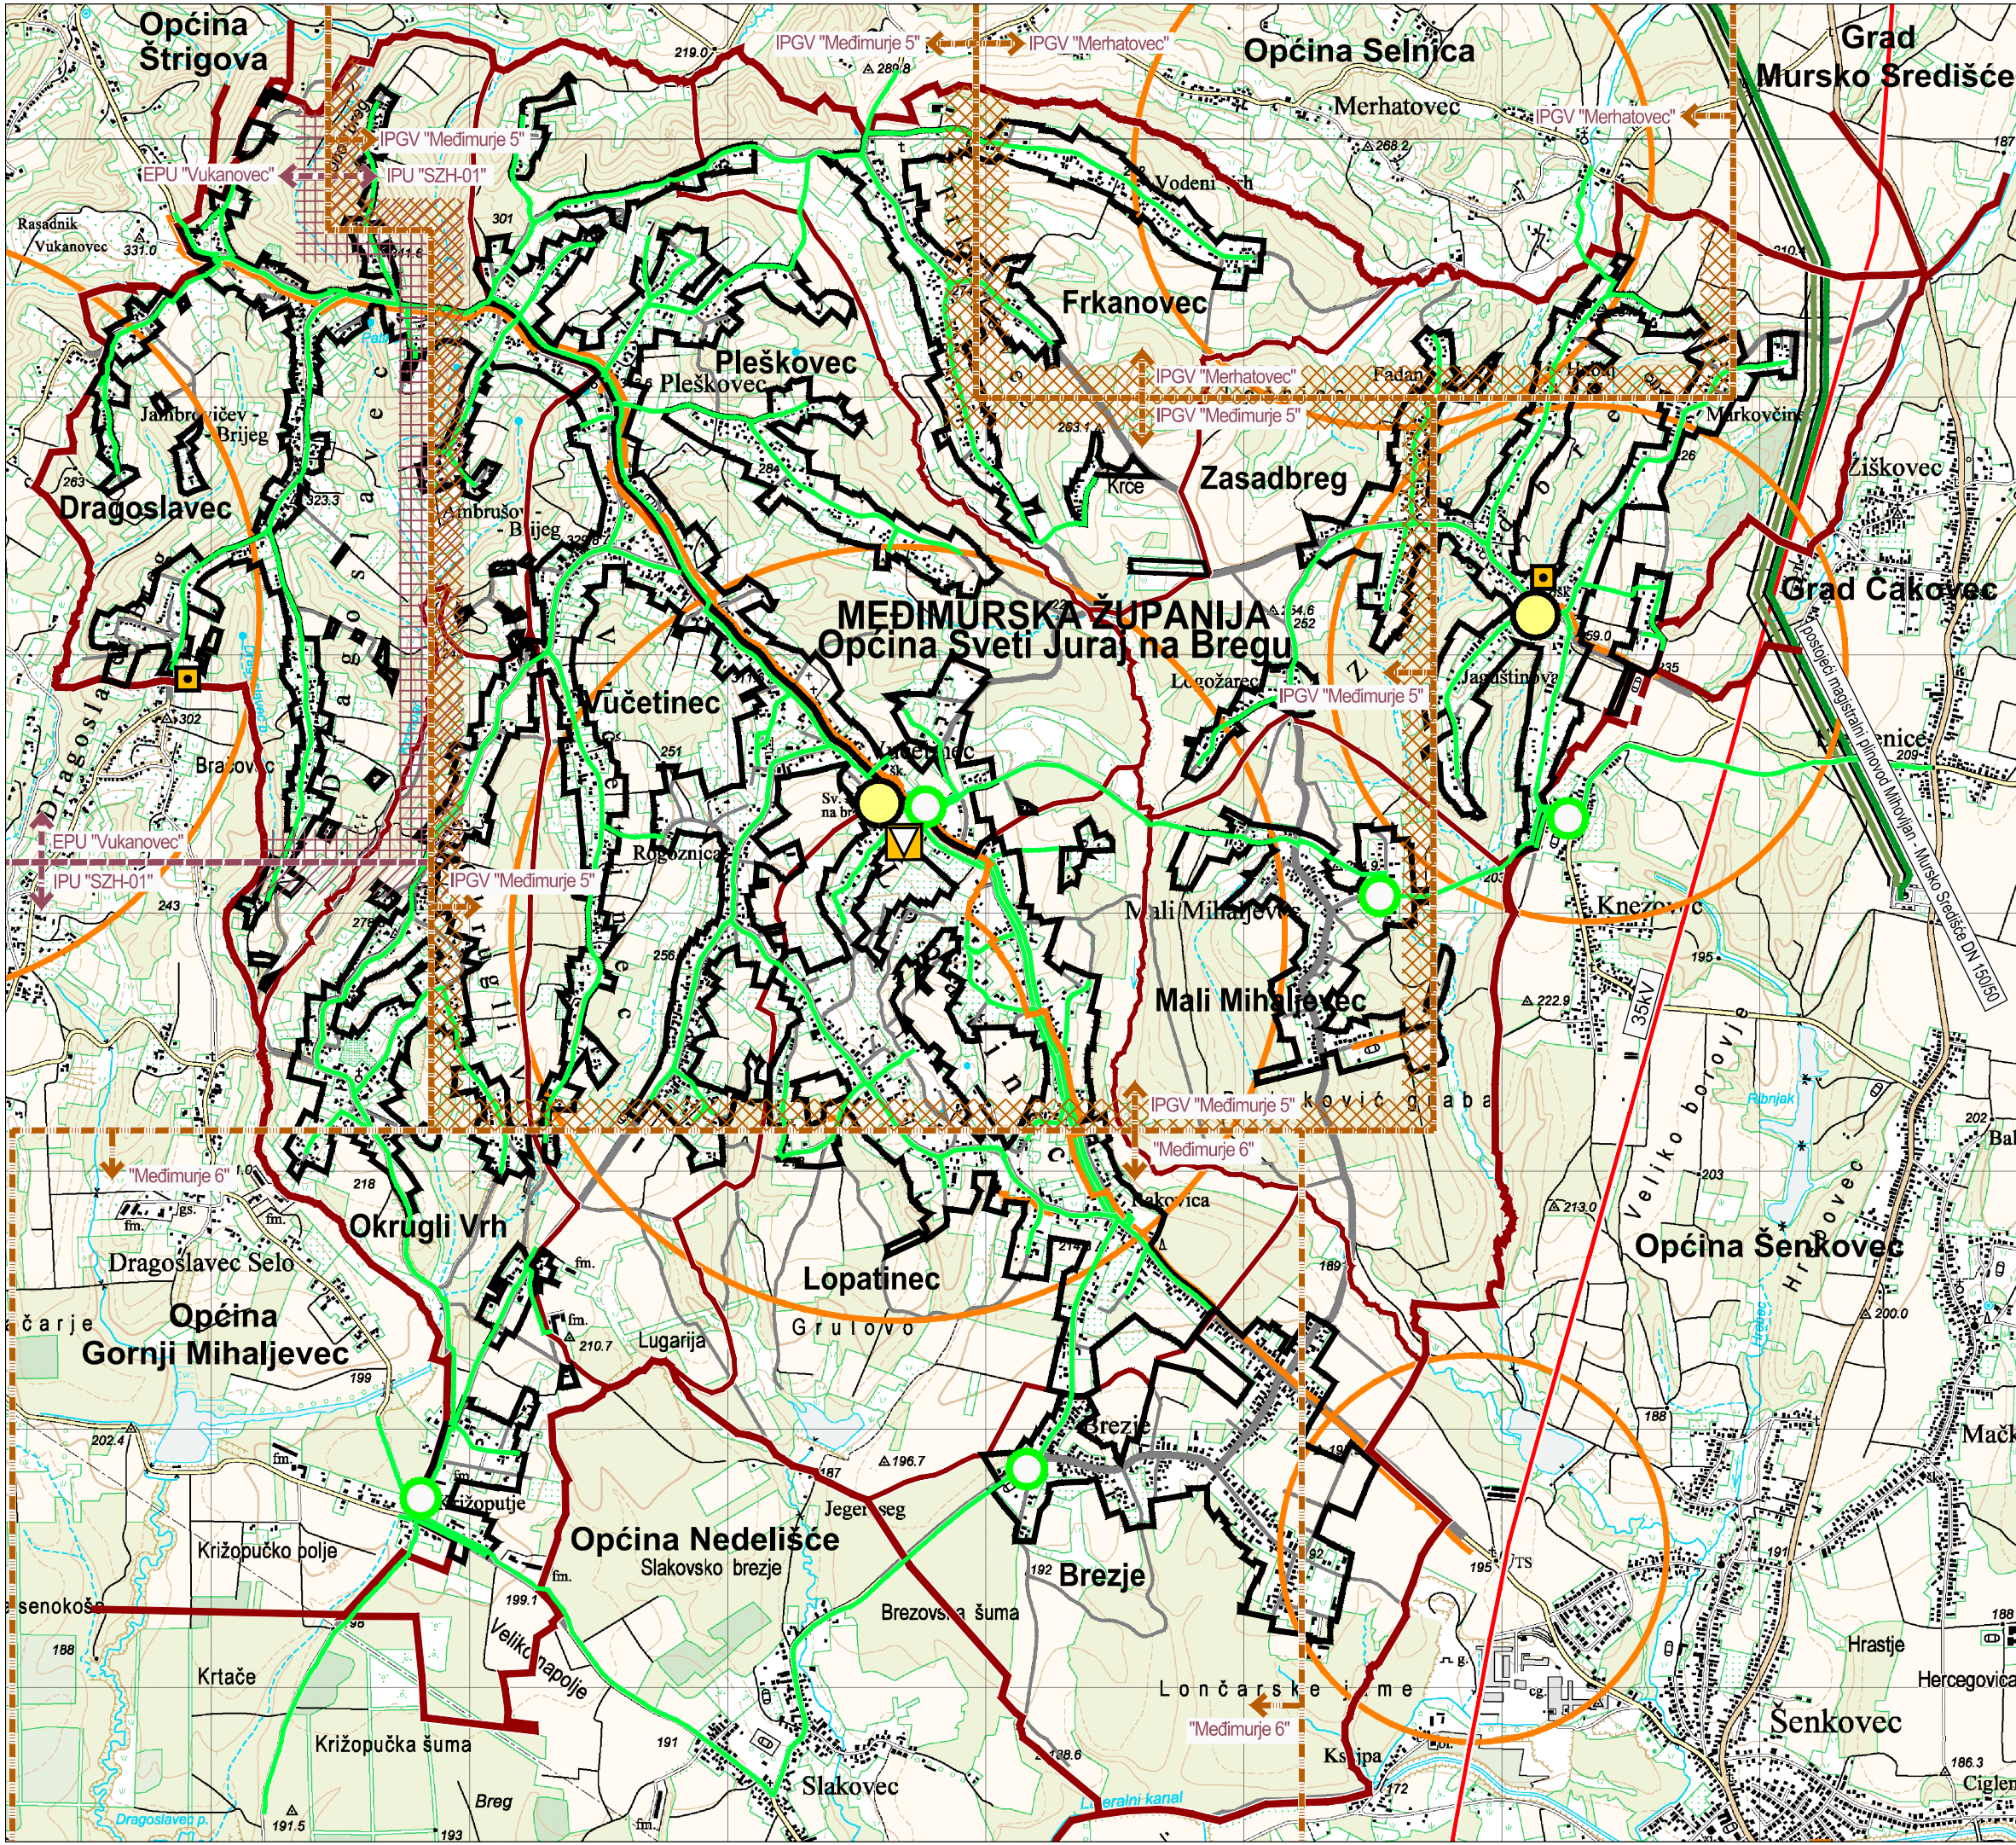

TUMAČ PLANSKOG ZNAKOVLJA

GRANICE

- OPĆINSKA GRANICA
- PRIJEDLOG PROMJENE OPĆINSKE GRANICE
- GRANICA NASELJA
- GRANICA GRAĐEVINSKIH PODRUČJA NASELJA I IZDVOJENIH DIJELOVA GRAĐEVINSKIH PODRUČJA NASELJA
- GRANICA IZDVOJENIH GRAĐEVINSKIH PODRUČJA IZVAN NASELJA

ENERGETSKI SUSTAVI

POSTOJEĆE / PLANIRANO
PROIZVODNJA I CIJEVNI TRANSPORT NAFTE I PLINA

- MAGISTRALNI PLINOVOD
- magistralni plinovod Mihovljan - Mursko Središće DN 150/50
- LOKALNI PLINOVOD
- DISTRIBUTIVNO REDUKCIJSKA STANICA - DRS
- PROIZVODNO - OTPREMNI SUSTAV - INA
 - kondenzatovod DN 100/50 Čvor Medimurje - CPS Mihovljan
 - kondenzatovod DN 50/50 Čvor Medimurje - CPS Mihovljan
 - rasteretni vod DN 200/50 Čvor Medimurje - CPS Mihovljan
 - optički kabel Čvor Medimurje - CPS Mihovljan
 - elektrovod VN 10kV XHP 81 A 3x25 mm Čvor Medimurje - CPS Mihovljan
 - signalni kabel TK33AP (10x4x0.8) Čvor Medimurje - CPS Mihovljan

POVRŠINE ZA ISTRAŽIVANJE I EKSPLOATACIJU MINERALNIH SIROVINA
UGLJIKOVODICI I GEOTERMALNA VODA ZA ENERGETSKE SVRHE:

- UGLJIKOVODICI:
 - granica EPU "Vukanovec"
 - granica IPU "SZH-01"
- GEOTERMALNE VODE ZA KORIŠTENJE U ENERGETSKE SVRHE:
 - granica IPGV "Merhatovec" i IPGV "Medimurje 5"
 - granica površine s istražnim potencijalom geotermalne vode "Medimurje 6"
 - područje s potencijalom za istraživanje i eksploataciju geotermalne vode za korištenje u energetske svrhe je cijelo općinsko područje

ELEKTROENERGETSKI SUSTAV

- TS 35 kV (20)
- na teritoriju Općine Šenkovec
- DALEKOVOPD 35 kV

POŠTA I TELEKOMUNIKACIJE

POSTOJEĆE / PLANIRANO

POŠTA

- JEDINICA POŠTANSKE MREŽE

JAVNE TELEKOMUNIKACIJE

POSTOJEĆE / PLANIRANO

NEPOKRETNOSTI


- MJESNA CENTRALA

VODOVI I KANALI

- ELEKTRONIČKA KOMUNIKACIJSKA INFRASTRUKTURA
- POSTOJEĆA KABELSKA KANALIZACIJA - EKI KK

POKRETNOSTI

- AKTIVNE BAZNE STANICE NA SAMOSTOJEĆIM ANTENSKIM STUPOVIMA
- PODRUČJE ELEKTRONIČKE KOMUNIKACIJSKE ZONE ZA SMJEŠTAJ SAMOSTOJEĆEG ANTENSKOG STUPA

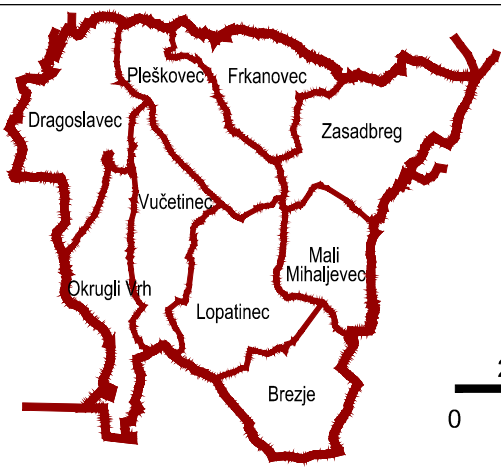

PRIJEDLOG ZA JAVNU RASPRAVU

ŽUPANIJA: MEĐIMURSKA ŽUPANIJA	OPĆINA: OPĆINA SVETI JURAJ NA BREGU
NAZIV PLANA:	III. IZMJENE I DOPUNE PROSTORNOG PLANA UREĐENJA OPĆINE SVETI JURAJ NA BREGU ("Službeni glasnik Međimurske županije" broj 4/06, 10/15, 20/19, 2/20 - pročišćeni tekst)
NAZIV KARTOGRAFSKOG PRIKAZA:	2. INFRASTRUKTURNI SUSTAVI
2.1. ENERGETSKI I KOMUNIKACIJSKI SUSTAVI	
BROJ KARTOGRAFSKOG PRIKAZA: 2.1.	MJERILO KARTOGRAFSKOG PRIKAZA: 1:25000
ODLUKA O IZRADI PROSTORNOG PLANA: "SLUŽBENI GLASNIK MEĐIMURSKJE ŽUPANIJE" BR. 10/22	ODLUKA PREDSTAVNIČKOG TIJELA O DONOŠENJU PLANA:
OBJAVA JAVNE RASPRAVE: LIST "MEĐIMURJE" OD 05.12.2022.	JAVNI UVID ODRŽAN: OD 12.12.2022. DO 23.12.2022.
PEČAT TIJELA ODGOVORNOG ZA PROVOĐENJE JAVNE RASPRAVE:	ODGOVORNA OSOBA ZA PROVOĐENJE JAVNE RASPRAVE: Anđelko Nagralsalović, bacc.ing.comp. ime, prezime i potpis
PRAVNA OSOBA KOJA JE IZRADILA PLAN:URBIA d.o.o. Čakovec I. G. Kovačica 10, Čakovec; tel. 040/373 400	
PEČAT PRAVNE OSOBE KOJA JE IZRADILA PLAN:	ODGOVORNI VODITELJ:
direktorica: Vesna Makovec, dipl.ing.arh.	ovlaštena arhitektica urbanistica: Vesna Makovec, dipl.ing.arh.
BROJ PLANA: PPUO-04/2022	DATUM: 12/2022
STRUČNI TIM U IZRADI PLANA: 1. V. Makovec, dipl.ing.arh. 2. B. Perhoć, dipl.ing.arh. 3. B. Balent, struč.spec.ing.aedif.	4. M. Bratković, mag.ing.aedif. 5. M. Bakač, dipl.oec.
PEČAT PREDSTAVNIČKOG TIJELA:	PREDSJEDNIK PREDSTAVNIČKOG TIJELA: ime, prezime i potpis
ISTOVJETNOST OVOG PROSTORNOG PLANA S IZVORNIKOM OVJERAVA:	PEČAT: ime, prezime i potpis