


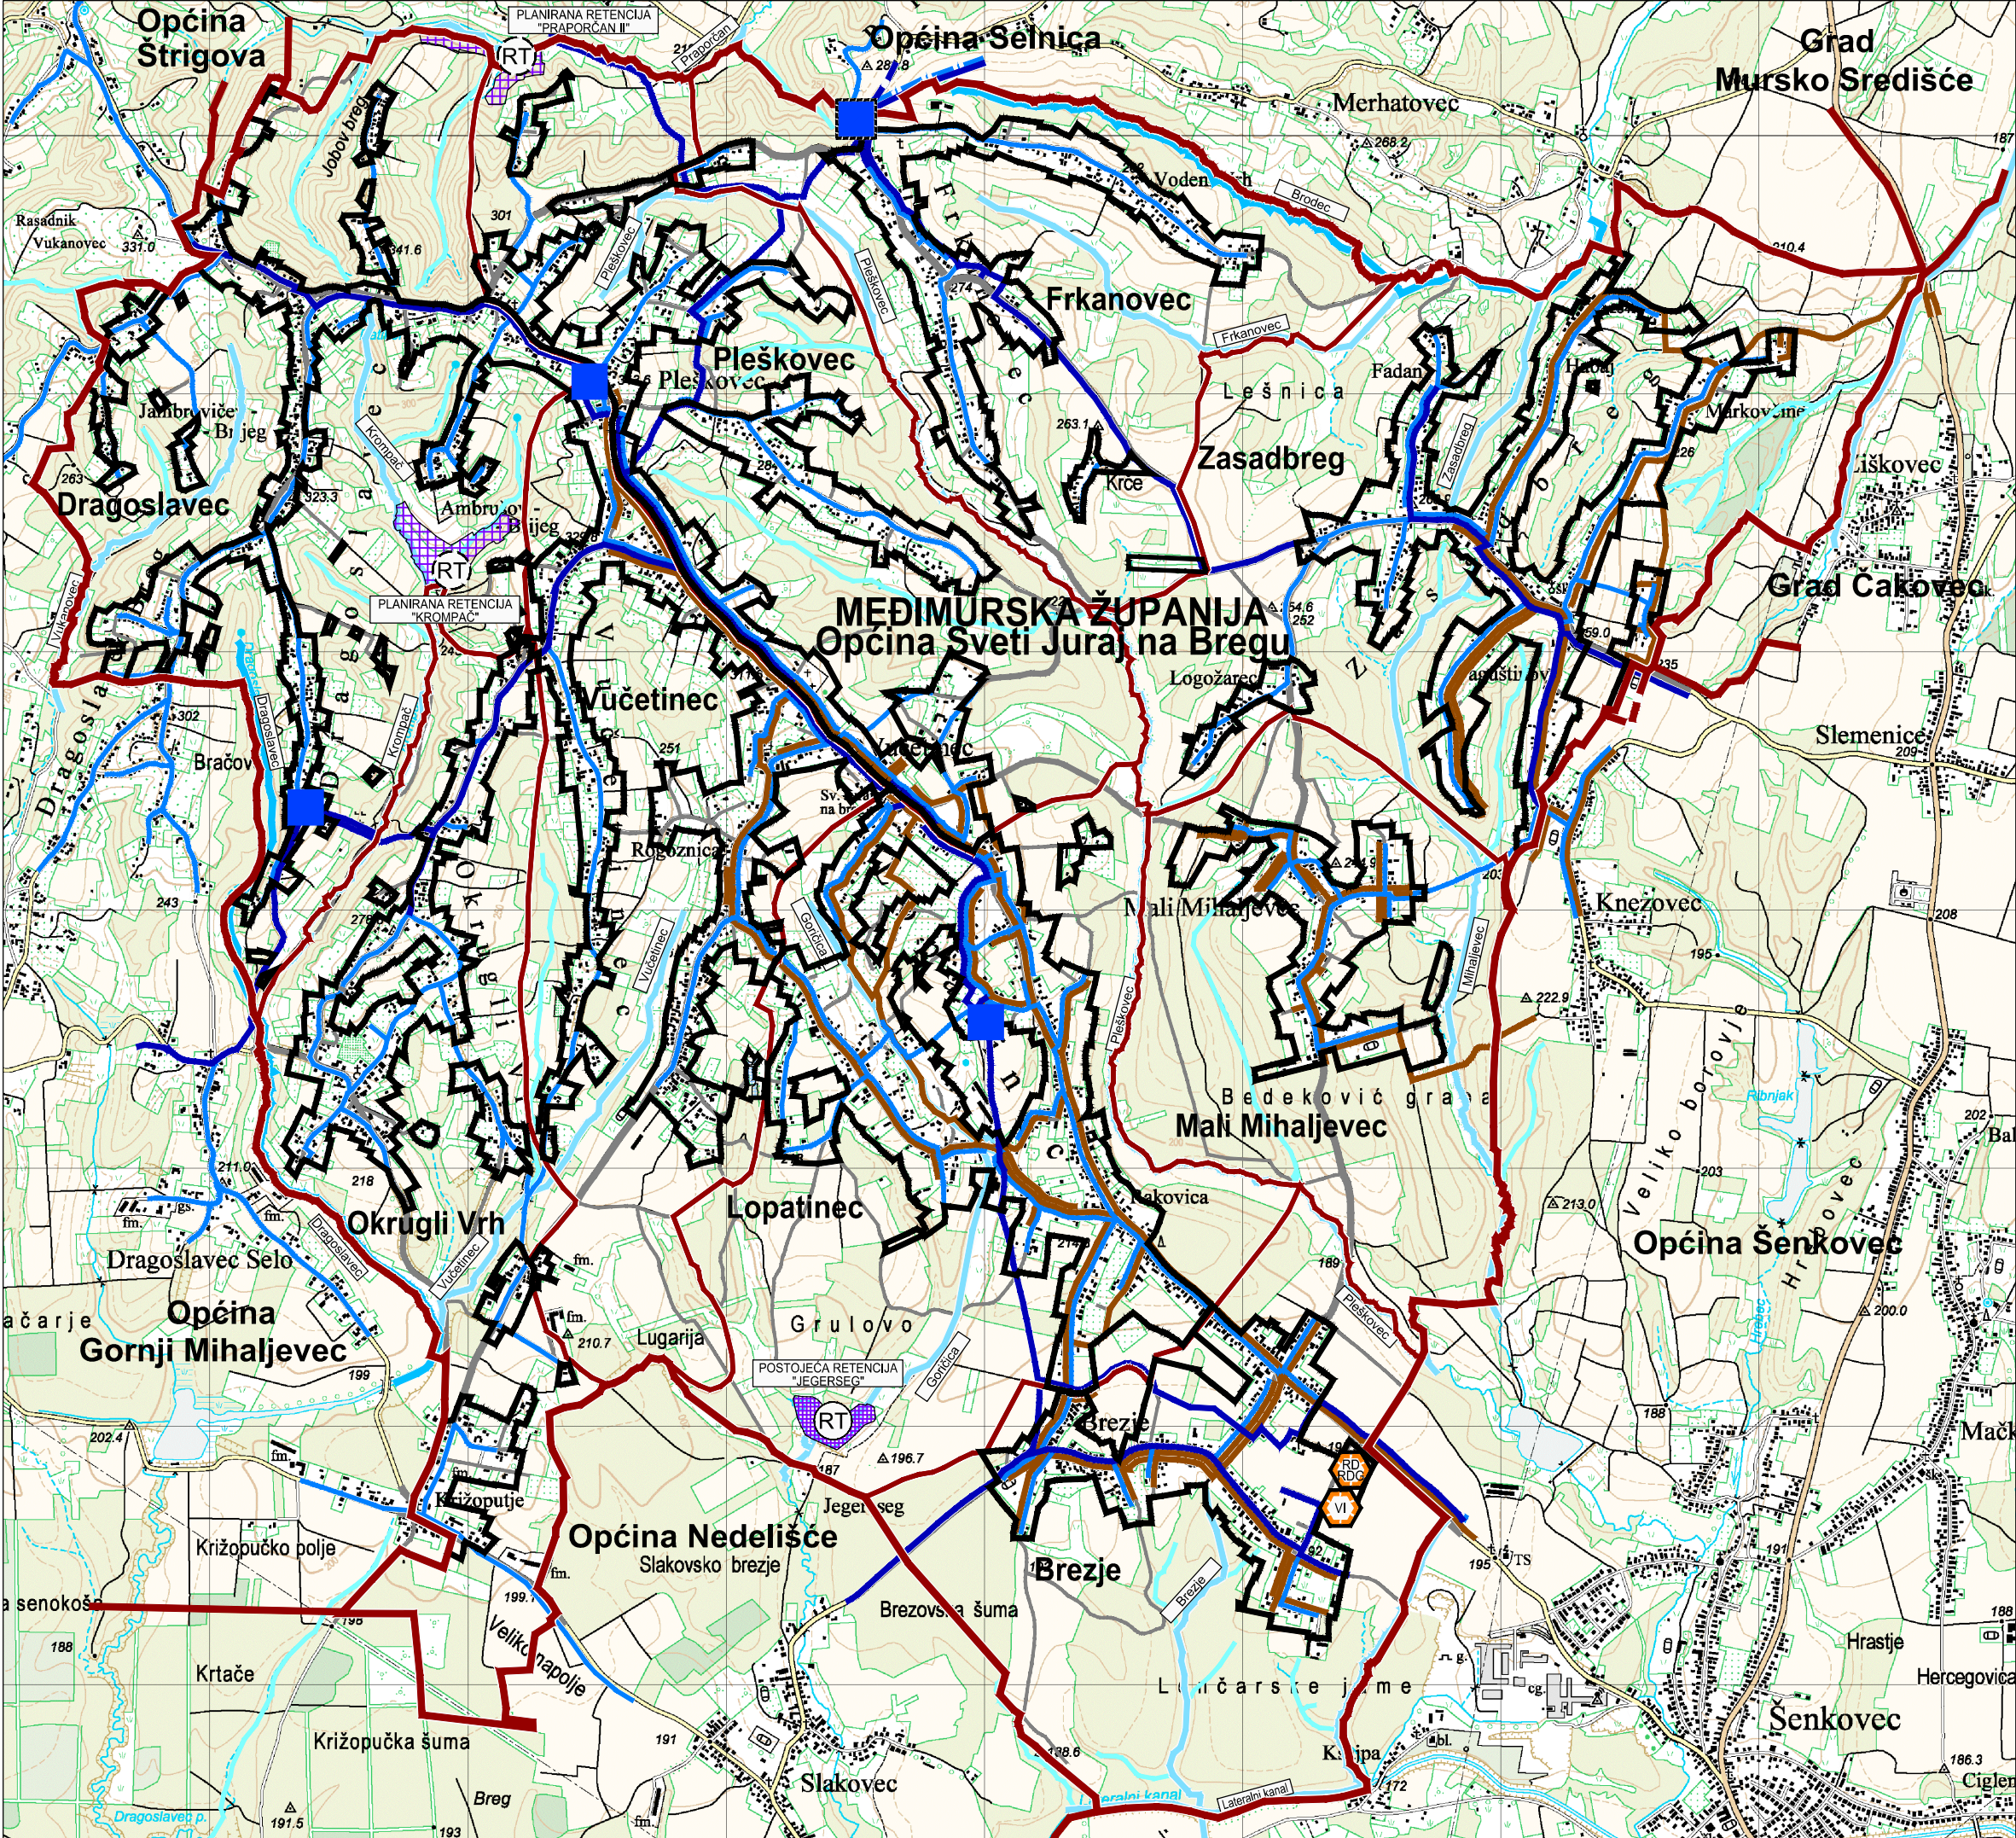

TUMAČ PLANSKOG ZNAKOVLJA

GRANICE

- OPĆINSKA GRANICA
- PRIJEDLOG PROMJENE OPĆINSKE GRANICE
- GRANICA NASELJA
- GRANICA GRAĐEVINSKIH PODRUČJA NASELJA I IZDOJENIH DIJELOVA GRAĐEVINSKIH PODRUČJA NASELJA
- GRANICA IZDOJENIH GRAĐEVINSKIH PODRUČJA IZVAN NASELJA

VODNOGOSPODARSKI SUSTAV

KORIŠTENJE VODA

POSTOJEĆE / PLANIRANO

VODOOPSKRBA

- VODOSPREMA
- MAGISTRALNI VODOOPSKRBNI CJEVOVOD
- OSTALI VODOOPSKRBNI CJEVOVODI
- OSTALI VODOOPSKRBNI CJEVOVODI KOJI SE UKIDAJU

ZBRINJAVANJE OTPADNIH VODA

POSTOJEĆE / PLANIRANO

- GLAVNI DOVODNI KANAL (KOLEKTOR)

UREĐENJE VODOTOKA I VODA

POSTOJEĆE / PLANIRANO


REGULACIJSKI I ZAŠTITNI SUSTAV

- RETENCIJA ZA OBRANU OD POPLAVA
 - postojeća retencija "Jegerseg"
 - planirane retencije "Krompač" i "Praporčan II"
- VODENE POVRŠINE / REKREACIJSKI RIBNJACI
- VODOTOK
 - I reda (Brodec i Dragoslavec)
 - VODOTOK
 - II reda
- STARI RUKAVCI

OBRADA, SKLADIŠTENJE I ODLAGANJE OTPADA

POSTOJEĆE / PLANIRANO

- CENTRALNO RECIKLAŽNO DVORIŠTE U OPĆINSKOJ NADLEŽNOSTI - RD
- RECIKLAŽNO DVORIŠTE ZA GRAĐEVINSKI OTPAD - RDG
- DEPONIJE ZA VIŠAK ISKOPA KOJI PREDSTAVLJA MINERALNU SIROVINU KOD IZVOĐENJA GRAĐEVINSKIH RADOVA - VI

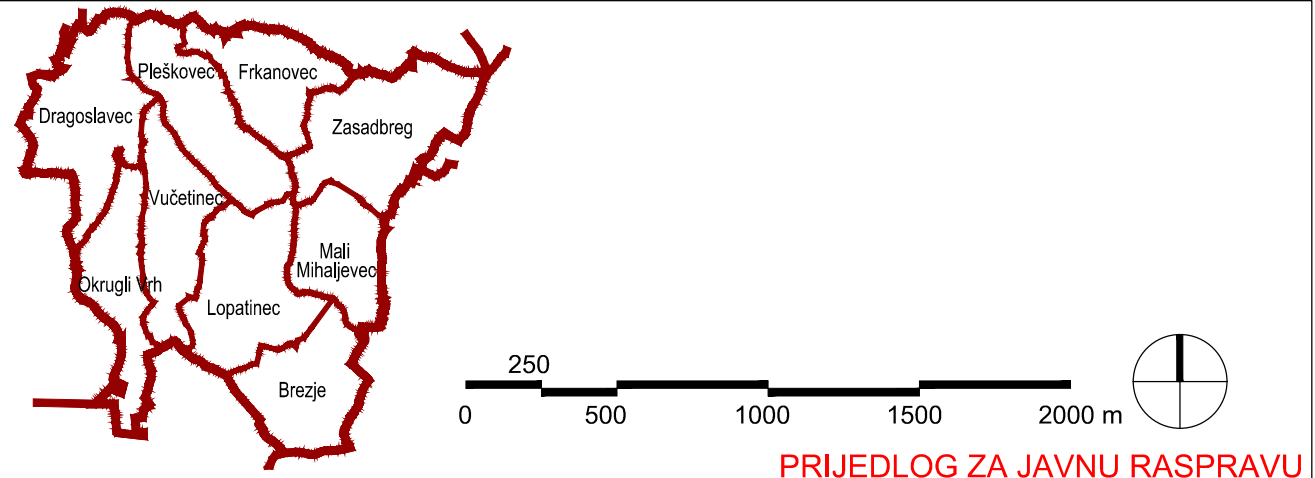

ŽUPANIJA: MEĐIMURSKA ŽUPANIJA	OPĆINA: OPĆINA SVETI JURAJ NA BREGU
NAZIV PLANA:	III. IZMJENE I DOPUNE PROSTORNOG PLANA UREĐENJA OPĆINE SVETI JURAJ NA BREGU ("Službeni glasnik Međimurske županije" broj 4/06, 10/15, 20/19, 2/20 - pročišćeni tekst)
NAZIV KARTOGRAFSKOG PRIKAZA:	2. INFRASTRUKTURNI SUSTAVI
2.2. VODNOGOSPODARSKI SUSTAVI I GOSPODARENJE OTPADOM	
BROJ KARTOGRAFSKOG PRIKAZA: 2.2.	MJERILO KARTOGRAFSKOG PRIKAZA: 1:25000
ODLUKA O IZRADI PROSTORNOG PLANA: "SLUŽBENI GLASNIK MEĐIMURSKJE ŽUPANIJE" BR. 10/22	ODLUKA PREDSTAVNIČKOG TIJELA O DONOŠENJU PLANA:
OBJAVA JAVNE RASPRAVE: LIST "MEĐIMURJE" OD 05.12.2022.	JAVNI UVID ODRŽAN: OD 12.12.2022. DO 23.12.2022.
PEČAT TIJELA ODGOVORNOG ZA PROVOĐENJE JAVNE RASPRAVE:	ODGOVORNA OSOBA ZA PROVOĐENJE JAVNE RASPRAVE:
Anđelko Nagralsalović, bacc.ing.comp. ime, prezime i potpis	
PRAVNA OSOBA KOJA JE IZRADILA PLAN: URBIA d.o.o. Čakovec	I. G. Kovačiča 10, Čakovec; tel. 040/373 400
PEČAT PRAVNE OSOBE KOJA JE IZRADILA PLAN:	ODGOVORNI VODITELJ:
direktorica: Vesna Makovec, dipl.ing.arh.	ovlaštena arhitektica urbanistica: Vesna Makovec, dipl.ing.arh.
BROJ PLANA: PPUO-04/2022	DATUM: 12/2022
STRUČNI TIM U IZRADI PLANA: 1. V. Makovec, dipl.ing.arh. 2. B. Perhoč, dipl.ing.arh. 3. B. Balent, struč.spec.ing.aedif.	4. M. Bratković, mag.ing.aedif. 5. M. Bakač, dipl.oec.
PEČAT PREDSTAVNIČKOG TIJELA:	PREDSEDNIK PREDSTAVNIČKOG TIJELA:
ime, prezime i potpis	
ISTOVJETNOST OVOG PROSTORNOG PLANA S IZVORNIKOM OVJERAVA:	PEČAT:
ime, prezime i potpis	