


TURISTIČKO-EDUKACIJSKI CENTAR

SVETI JURAJ NA BREGU

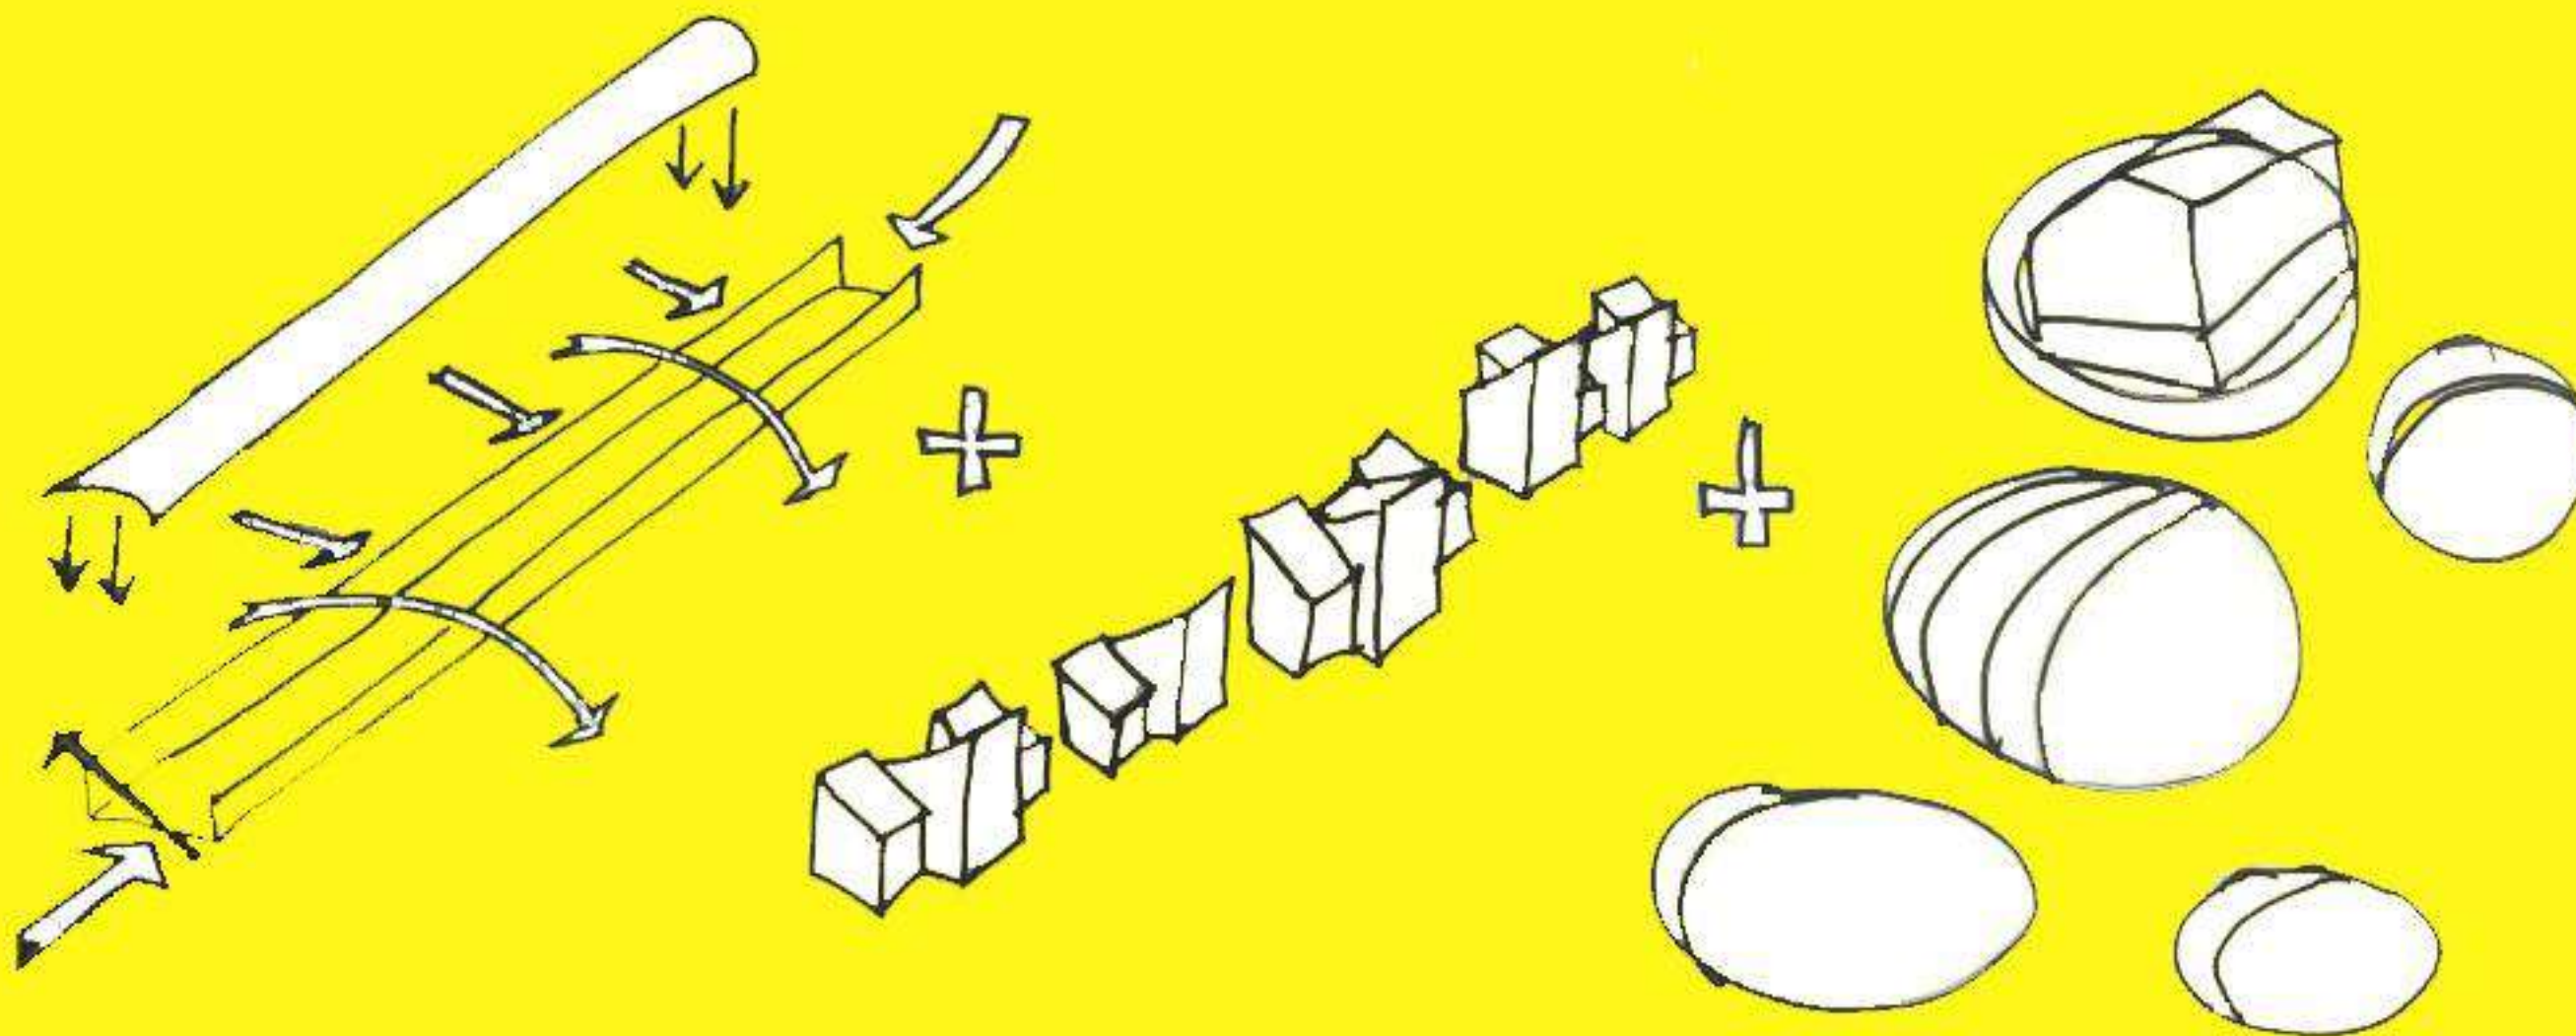

## SUTEREN

čvrsta monolitna baza  
otvoreno polivalentni prostori  
restoran, vinoteka,  
dvorana za događaje, spa zona,  
servisni prostori


## PRIZEMLJE

prefabricirani elementi na  
čvrstoj bazi suterena  
info centar, cafe, prodajni prostor,  
suvenirnica, smještajni kapaciteti

## LANDSCAPE

intervencija u postojećem terenu  
s pridruženim sadržajima  
projekcije, muzej, igrališta,  
zabavni park, vodeni biotop,  
paviljoni, skulpture




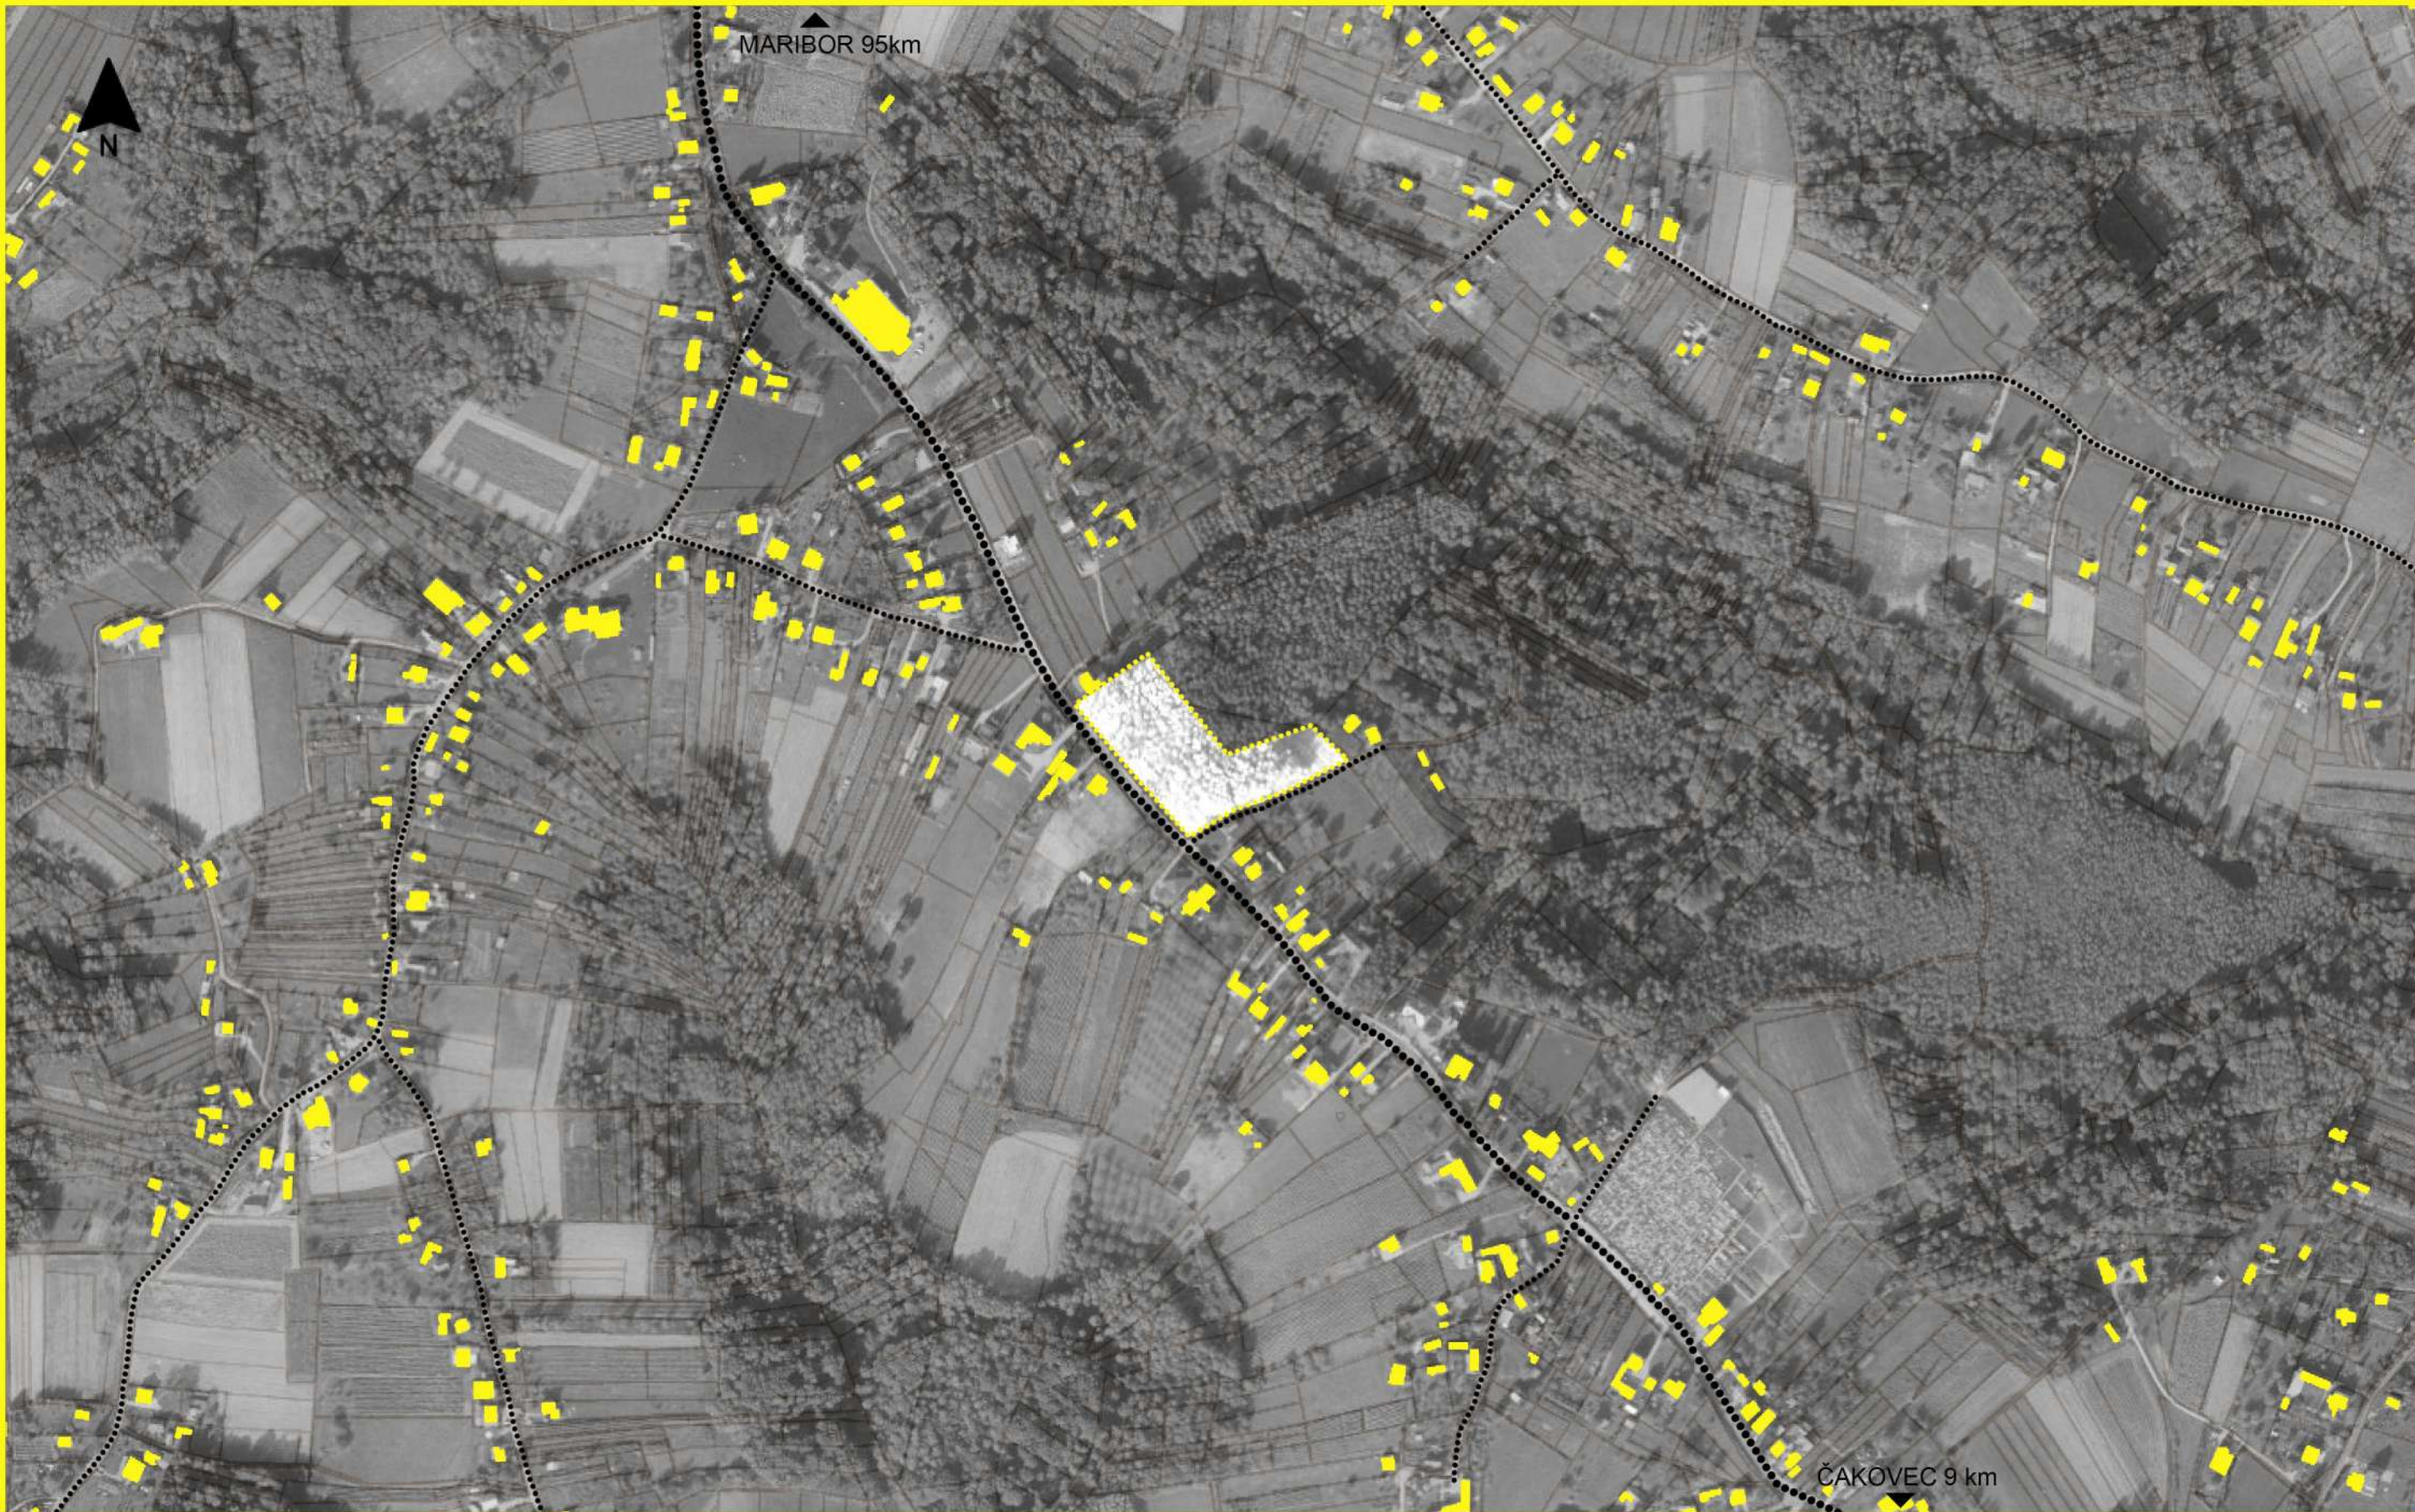

**STUDIO  
ANTE  
MUR  
ALES**

**TURISTIČKO-  
EDUKACIJSKI CENTAR  
SVETI JURAJ NA BREGU  
KONTEKT 1:5000**



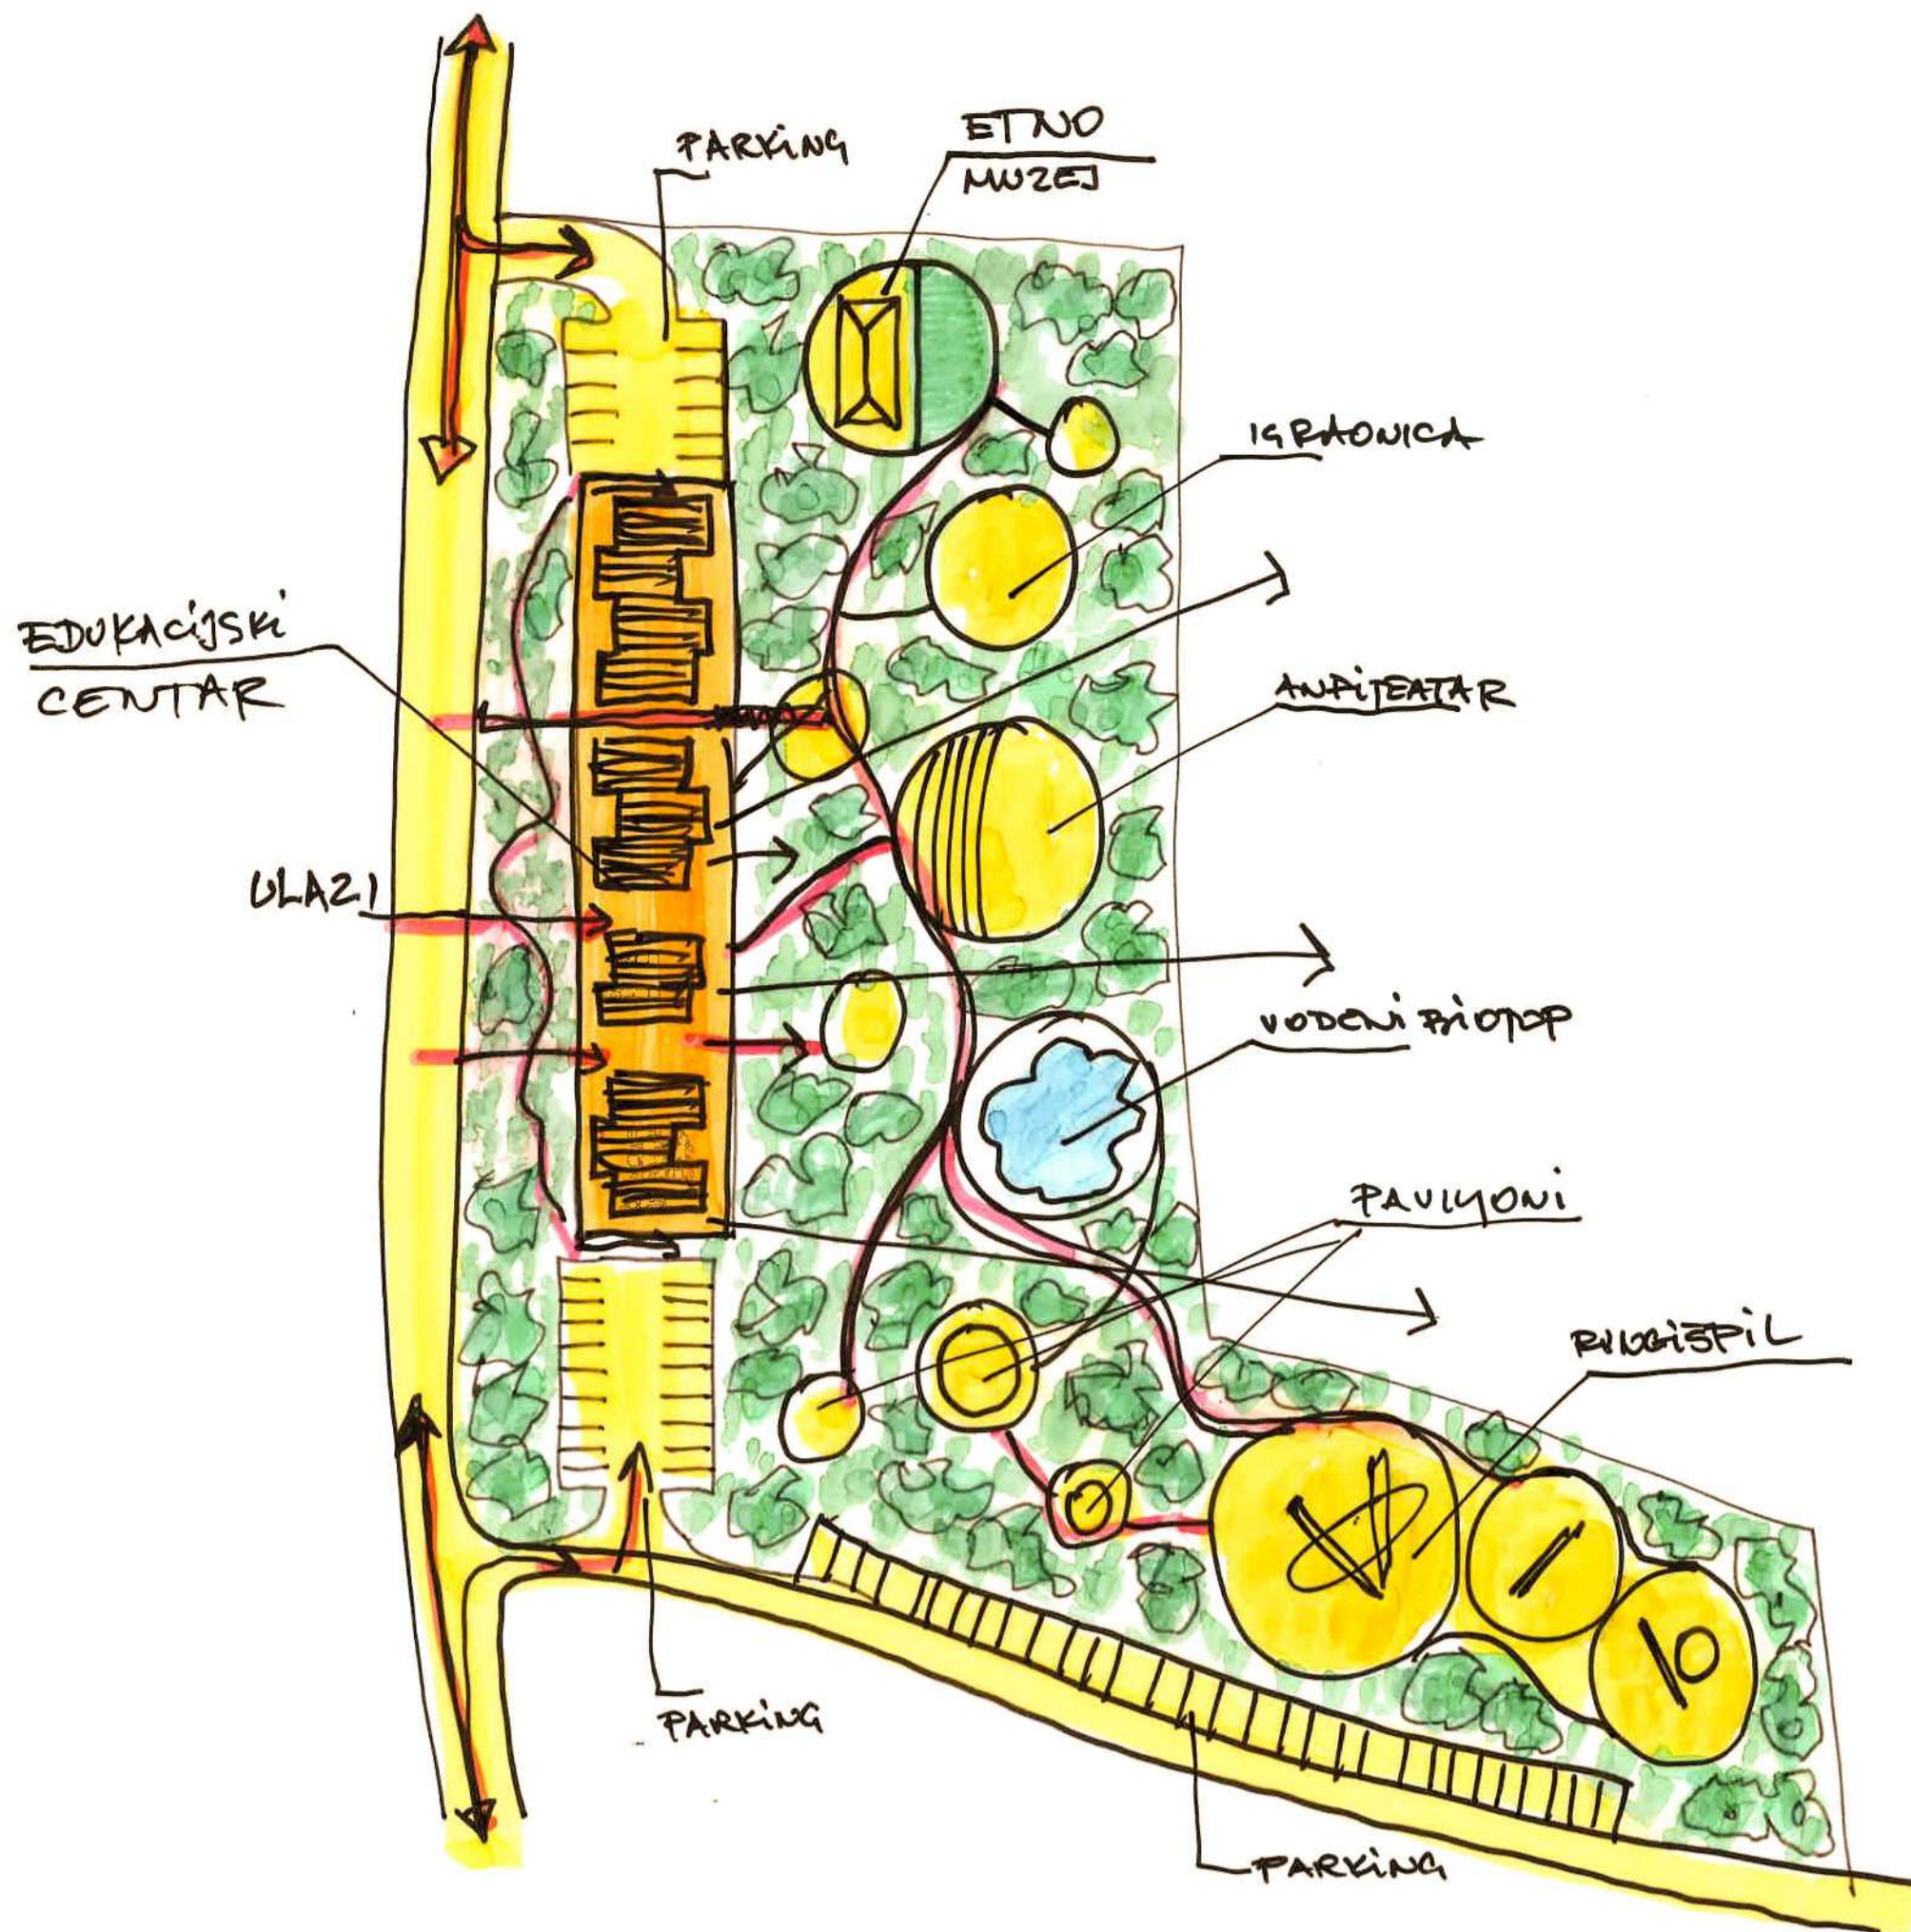

## OPIS

Projekt za novi turističko-edukacijski centar obuhvaća izgradnju novog objekta površine 1325 m<sup>2</sup> te krajobrazno uređenje parcele.

Parcela je definirana s glavnom prometnicom na jugozapadu, sporednom prometnicom na jugoistoku, stambenim objektom s pripadajućim dvorištem sa sjeverozapadne te šumom s sjeveroistočne strane.

Novi objekt pozicioniran je uz glavnu prometnicu na jugozapadu obuhvata. Svojom oblikovanjem i uvlačenjem u odnosu na prometnicu poštuje karakter postojećeg uličnog pročelja. S obzirom na ruralni karakter lokacije objekt je koncipiran kao suvremena interpretacija lokalnog arhitektonskog jezika.

Centar se sastoji od poluukopane jasno definirane armiranobetonske baze na kojoj su postavljene modularne prefabricirane drvene kućice. Glavni pristup objektu omogućen je preko pješačkih rampi s glavne prometnice. U prizemlju se nalazi info centar u kombinaciji s recepcijom apartmana, četiri apartmana, suvenirnica, prodajni prostori, cafe te sanitarije. Cijelo prizemlje komunicira preko otvorene platforme koja povezuje sve kućice te ujedno služi kao terasa za proširenje unutrašnjeg prostora. Komunikacija sa suterenom ostvarena je pomoću dva unutrašnja stubišta te dva vanjska otvorena stubišta. Suteran je prvenstveno projektiran kao veliki polivalentan prostor s mogućnošću odjeljivanja. Na uglovima objekta smješteni su svi tehnički i pomoćni prostori. Na sjeverozapadnom uglu smješten je spa centar koji čini zasebnu cjelinu u suterenu te ima vlastito stubište kojim je povezan s apartmanima u prizemlju. Svi prostori suterena imaju mogućnost širenja na terasu koja se pruža uzduž cijelog pročelja prema parku.

Predviđa se krajobrazno uređenje parcele koje obuhvaća interpolaciju novih sadržaja i šetnica u postojeću šumu. Parcela je obogaćena kružnim zonama različitih veličina i namjena. Primarne vanjske sadržaje čine amfiteatar odnosno ljetna pozornica za 220 ljudi, etno muzej s pripadajućim vrtom, vodeni biotop obogaćen lokalnom florom i faunom te zabavni park. Uz njih se nalazi nekoliko sekundarnih krugova poput igrališta, fire pita, prostora za sjedenje, paviljona u prirodi, sanitarija i spremišta. Svi navedeni sadržaji povezani su nizom šetnica od čega se jasno čita glavna obojena šetnica koja povezuje sve primarne sadržaje dok se sporedne manje šetnice pružaju između preostalih sekundarnih sadržaja. Tako se korisniku omogućuje da bira želi li najkraćim putem doći do određene destinacije ili želi lutati u zelenilu i istraživati parcelu.

Parking je raspršen na nekoliko mjesta na parceli. Dvostrani parking pozicioniran je u produžetku objekta te je ozeljenjen i urezan u teren kako bi se maksimalno sakrio u postojećem krajoliku. Ostatak parkirnih mjesta smješteno je uzduž sporedne ulice na jugoistoku parcele. Ukupni kapacitet parkinga iznosi 63 parkirnih mjesta.



STUDIO  
ANTE  
MUR  
ALES

TURISTIČKO-  
EDUKACIJSKI CENTAR  
SVETI JURAJ NA BREGU  
ORGANIZACIJSKI DIJAGRAM





NASELJE RAZGLED PEROVO  
DEKLEVA GREGORIČ ARHITEKTI



DRUŠTVENI CENTAR U HIDI  
SOU FUJIMOTO



MATULOV GRUNT

**STUDIO  
ANTE  
MUR  
ALES**

**TURISTIČKO-  
EDUKACIJSKI CENTAR  
SVETI JURAJ NA BREGU  
INSPIRACIJA**



**KUĆICE - PRIZEMLJE**

- CAFE 104 m<sup>2</sup>
- PRODAJNI PROSTOR 1 41 m<sup>2</sup>
- PRODAJNI PROSTOR 2 37 m<sup>2</sup>
- INFO CENTAR/RECEPCIJA APARTMANA 41 m<sup>2</sup>
- SUVENIRNICA 41 m<sup>2</sup>
- SANITARIJE 17 m<sup>2</sup>
- APARTMAN 1 59 m<sup>2</sup>
- APARTMAN 2 57 m<sup>2</sup>
- APARTMAN 3 59 m<sup>2</sup>
- APARTMAN 4 61 m<sup>2</sup>
- UKUPNO PRIZEMLJE 517 m<sup>2</sup>**

**BAZA - SUTEREN**

- SERVISNI PROSTORI KUHINJE 49 m<sup>2</sup>
- KUHINJA 46 m<sup>2</sup>
- RESTORAN 109 m<sup>2</sup>
- VINOTEKA 134 m<sup>2</sup>
- PREDVORJE DVORANE 33 m<sup>2</sup>
- DVORANA ZA DOGAĐAJE 118 m<sup>2</sup>
- SPA 114 m<sup>2</sup>
- SERVISNI PROSTOR ZA KUĆE ZA ODMOR 14 m<sup>2</sup>
- TEHNIČKI PROSTORI 30 m<sup>2</sup>
- SANITARIJE 26 m<sup>2</sup>
- HORIZONTALNE KOMUNIKACIJE 99 m<sup>2</sup>
- VERTIKALNE KOMUNIKACIJE 36 m<sup>2</sup>
- UKUPNO SUTEREN 808 m<sup>2</sup>**

**UKUPNO 1325 m<sup>2</sup>**

**ETNO MUZEJ**

- VINSKI PODRUM 135 m<sup>2</sup>
- SANITARIJE 18 m<sup>2</sup>
- MUZEJ 62 m<sup>2</sup>
- UKUPNO ETNO MUZEJ 215 m<sup>2</sup>**







PJEŠAČI PRISTUP

PJEŠAČI PRISTUP

PJEŠAČI PRISTUP

parking (20 PM)

parking (14 PM)

KOLNI PRISTUP

RESTORAN CAFE (ULAZ)

CAFE

CAFE

PRODAJNI PROSTOR 2

PRODAJNI PROSTOR 1

SUVENIRNICA

VERTIKALNA KOMUNIKACIJA

INFO PULT / RECEPCIJA APARTMANA

APARTMAN 1

APARTMAN 2

APARTMAN 3

APARTMAN 4

FIRE PIT

SJEDENJE

AMFITEATAR

ETNO MUZEJ

IGRALIŠTE

IGRALIŠTE

SKULPTURA


VODENI BIOTOP

STUDIO ANTE MUR ALES

TURISTIČKO-EDUKACIJSKI CENTAR SVETI JURAJ NA BREGU SITUACIJA

1:200



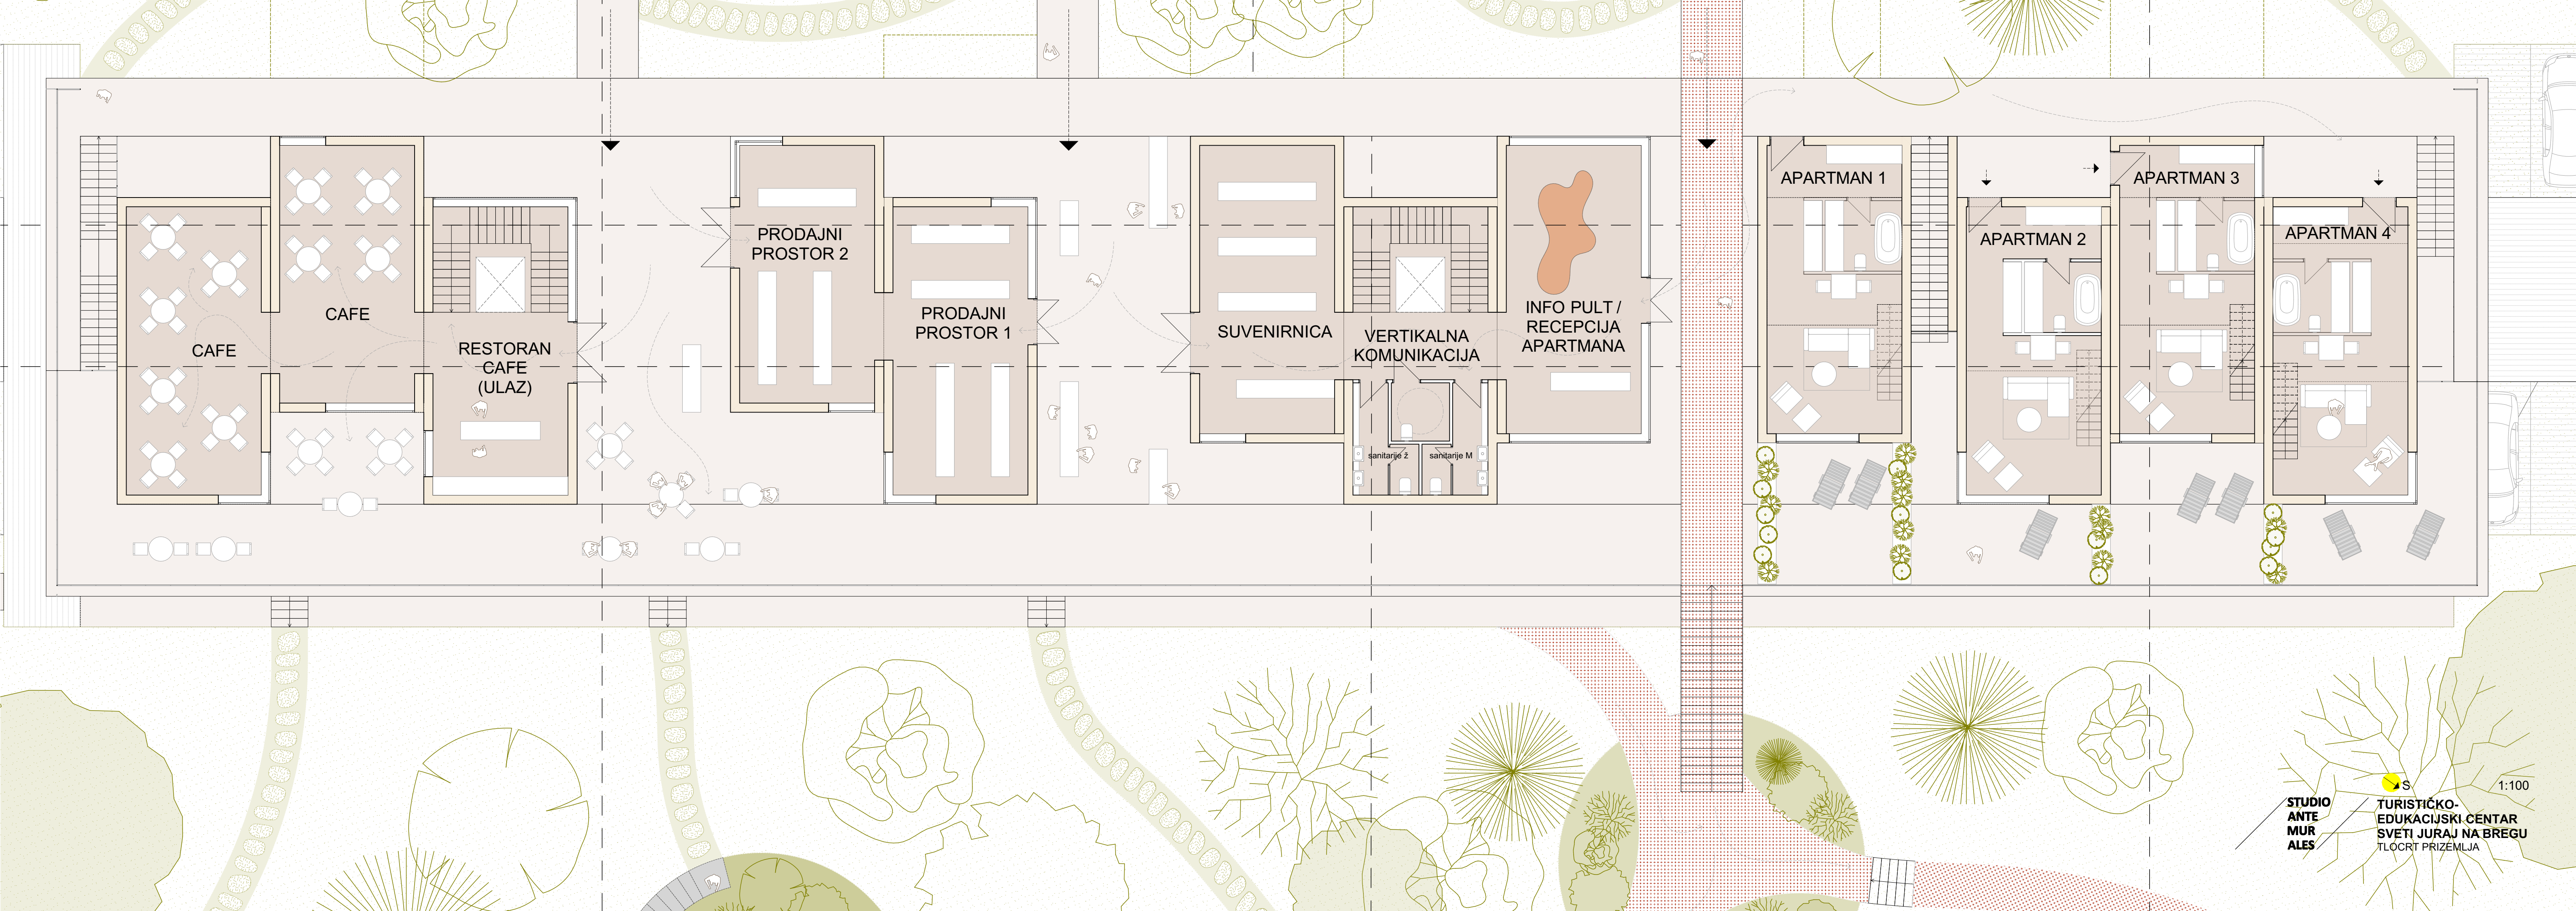

CAFE

CAFE

RESTORAN  
CAFE  
(ULAZ)

PRODAJNI  
PROSTOR 2

PRODAJNI  
PROSTOR 1

SUVENIRNICA

VERTIKALNA  
KOMUNIKACIJA

INFO PULT /  
RECEPCIJA  
APARTMANA

APARTMAN 1

APARTMAN 2

APARTMAN 3

APARTMAN 4

sanitarije ž


sanitarije M

STUDIO  
ANTE  
MUR  
ALES

TURISTIČKO-  
EDUKACIJSKI CENTAR  
SVETI JURAJ NA BREGU  
TLOCRT PRIZEMLJA


1:100



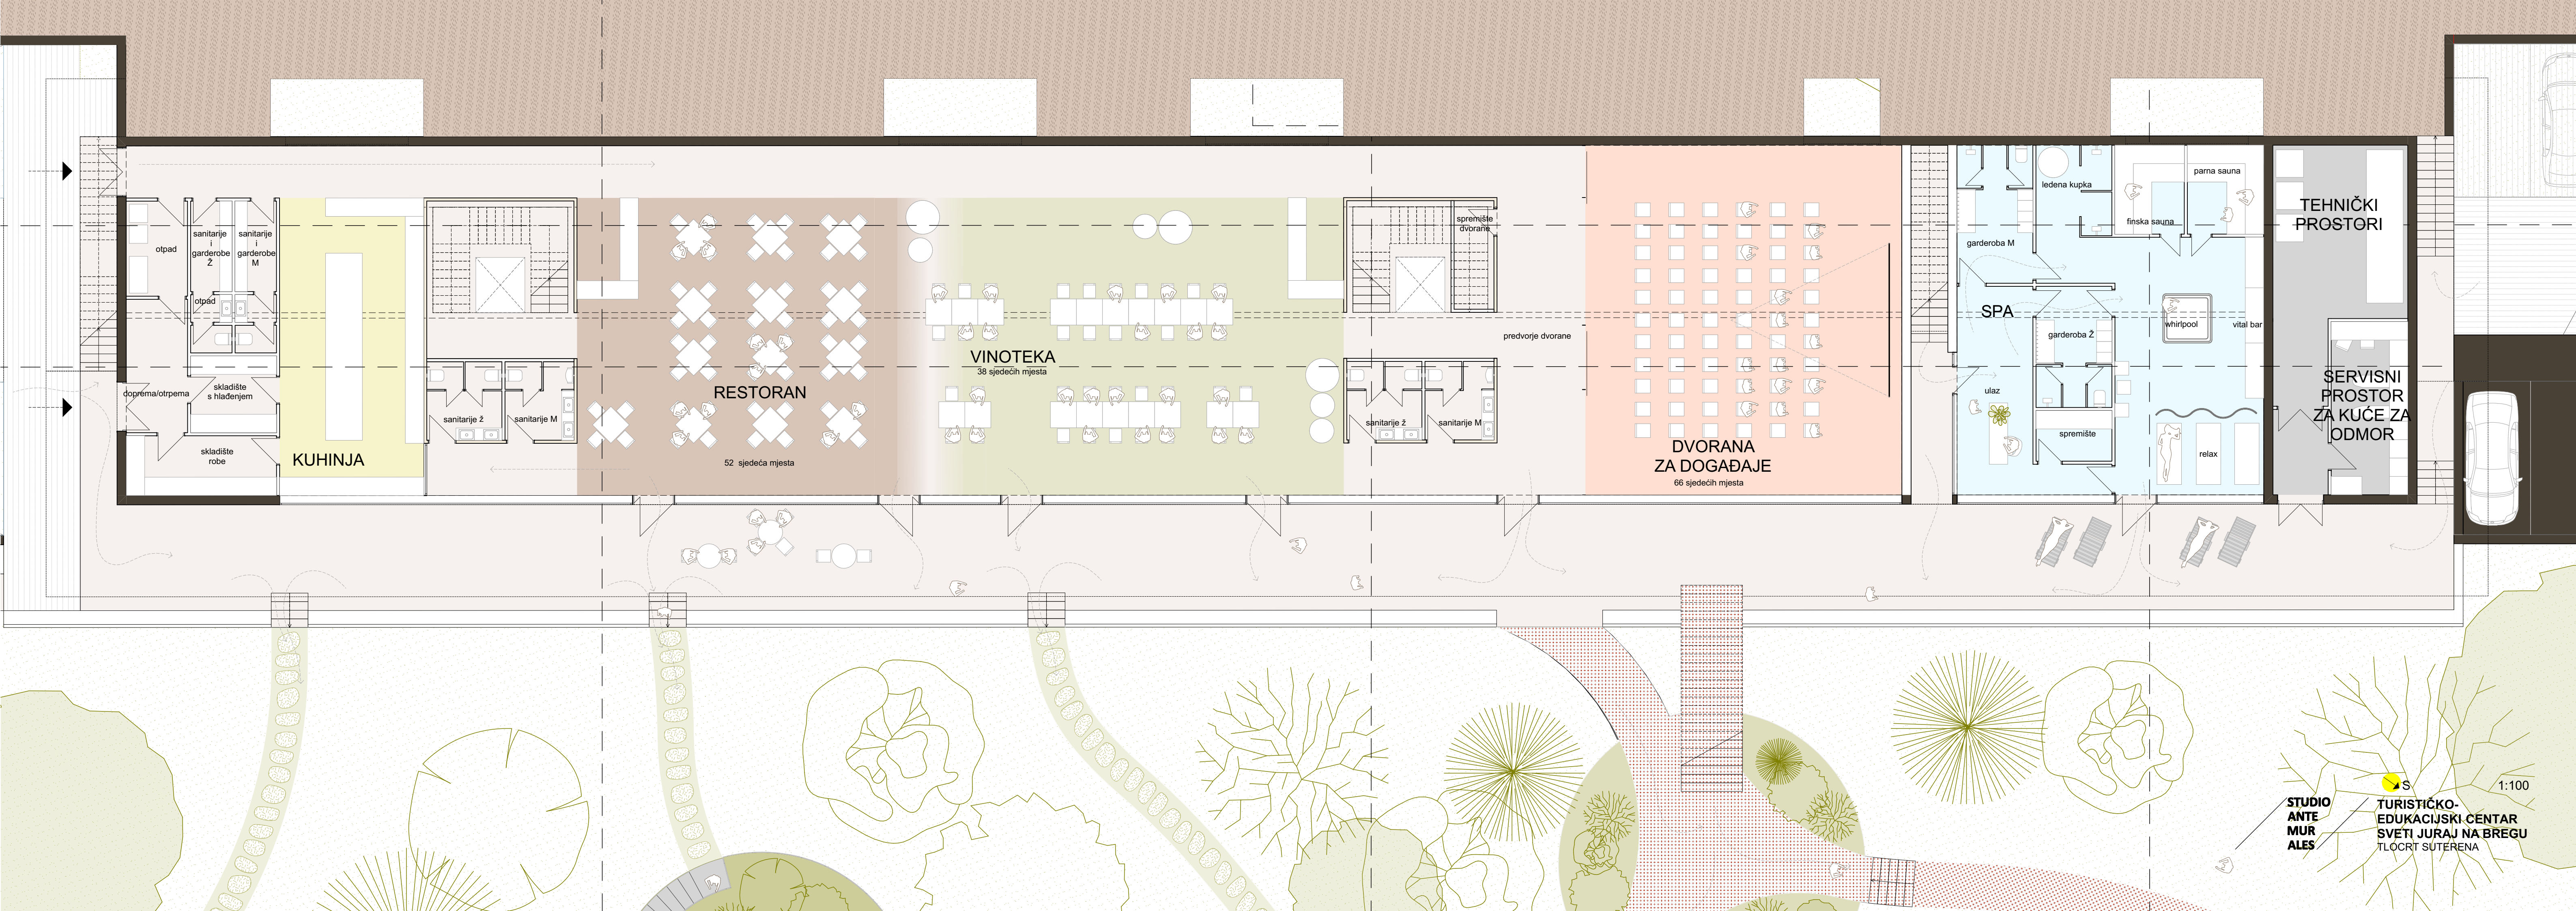

STUDIO ANTE MUR ALES  
TURISTIČKO-EDUKACIJSKI CENTAR SVETI JURAJ NA BREGU  
TLOCRT SUTERENA  
1:100



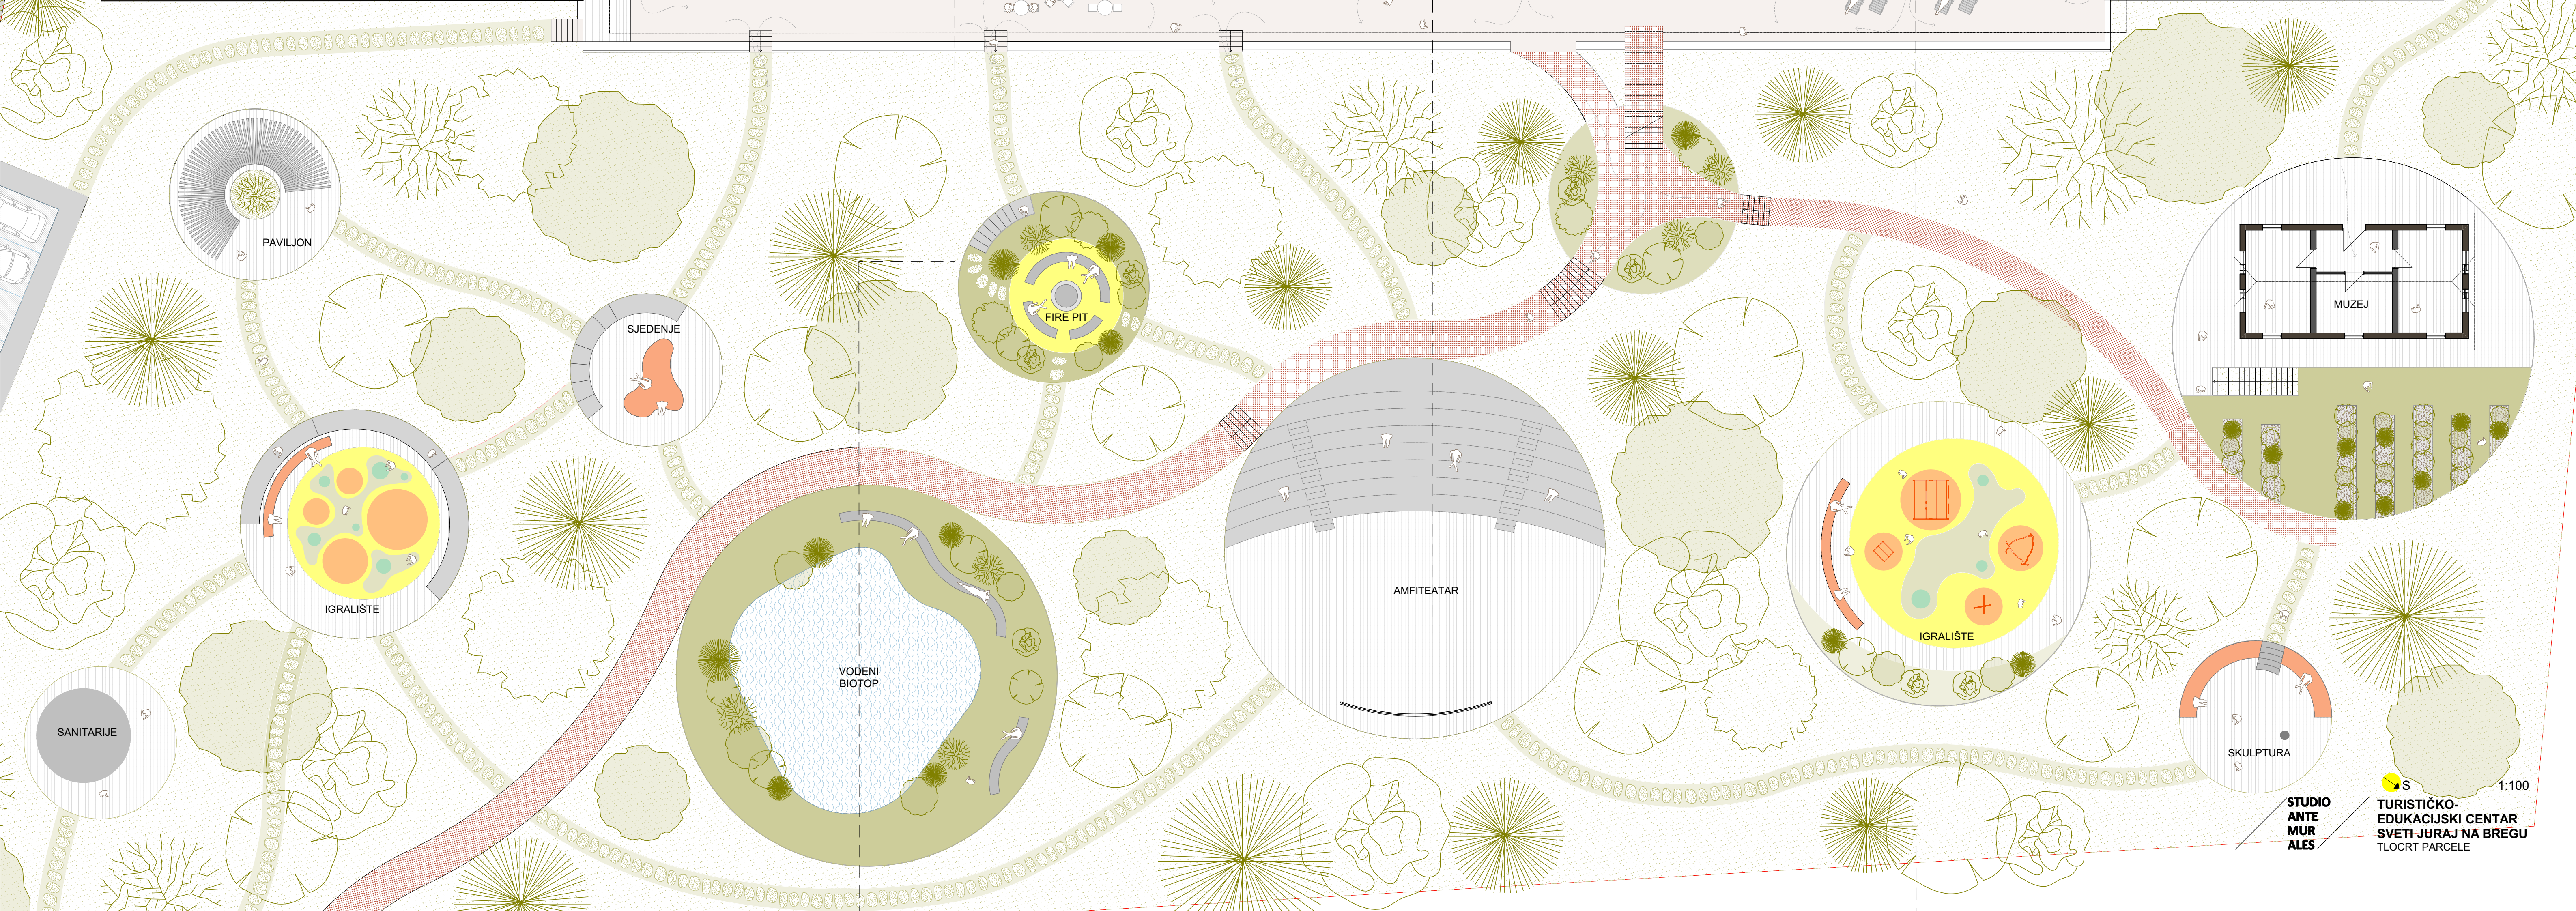

PAVILJON

SJEDENJE

FIRE PIT

AMFITEATAR

VODENI BIOTOP

IGRALIŠTE

IGRALIŠTE

MUZEJ

SKULPTURA


SANITARJE

STUDIO ANTE MUR ALES  
TURISTIČKO-EDUKACIJSKI CENTAR SVETI JURAJ NA BREGU TLOCRT PARCELE

1:100





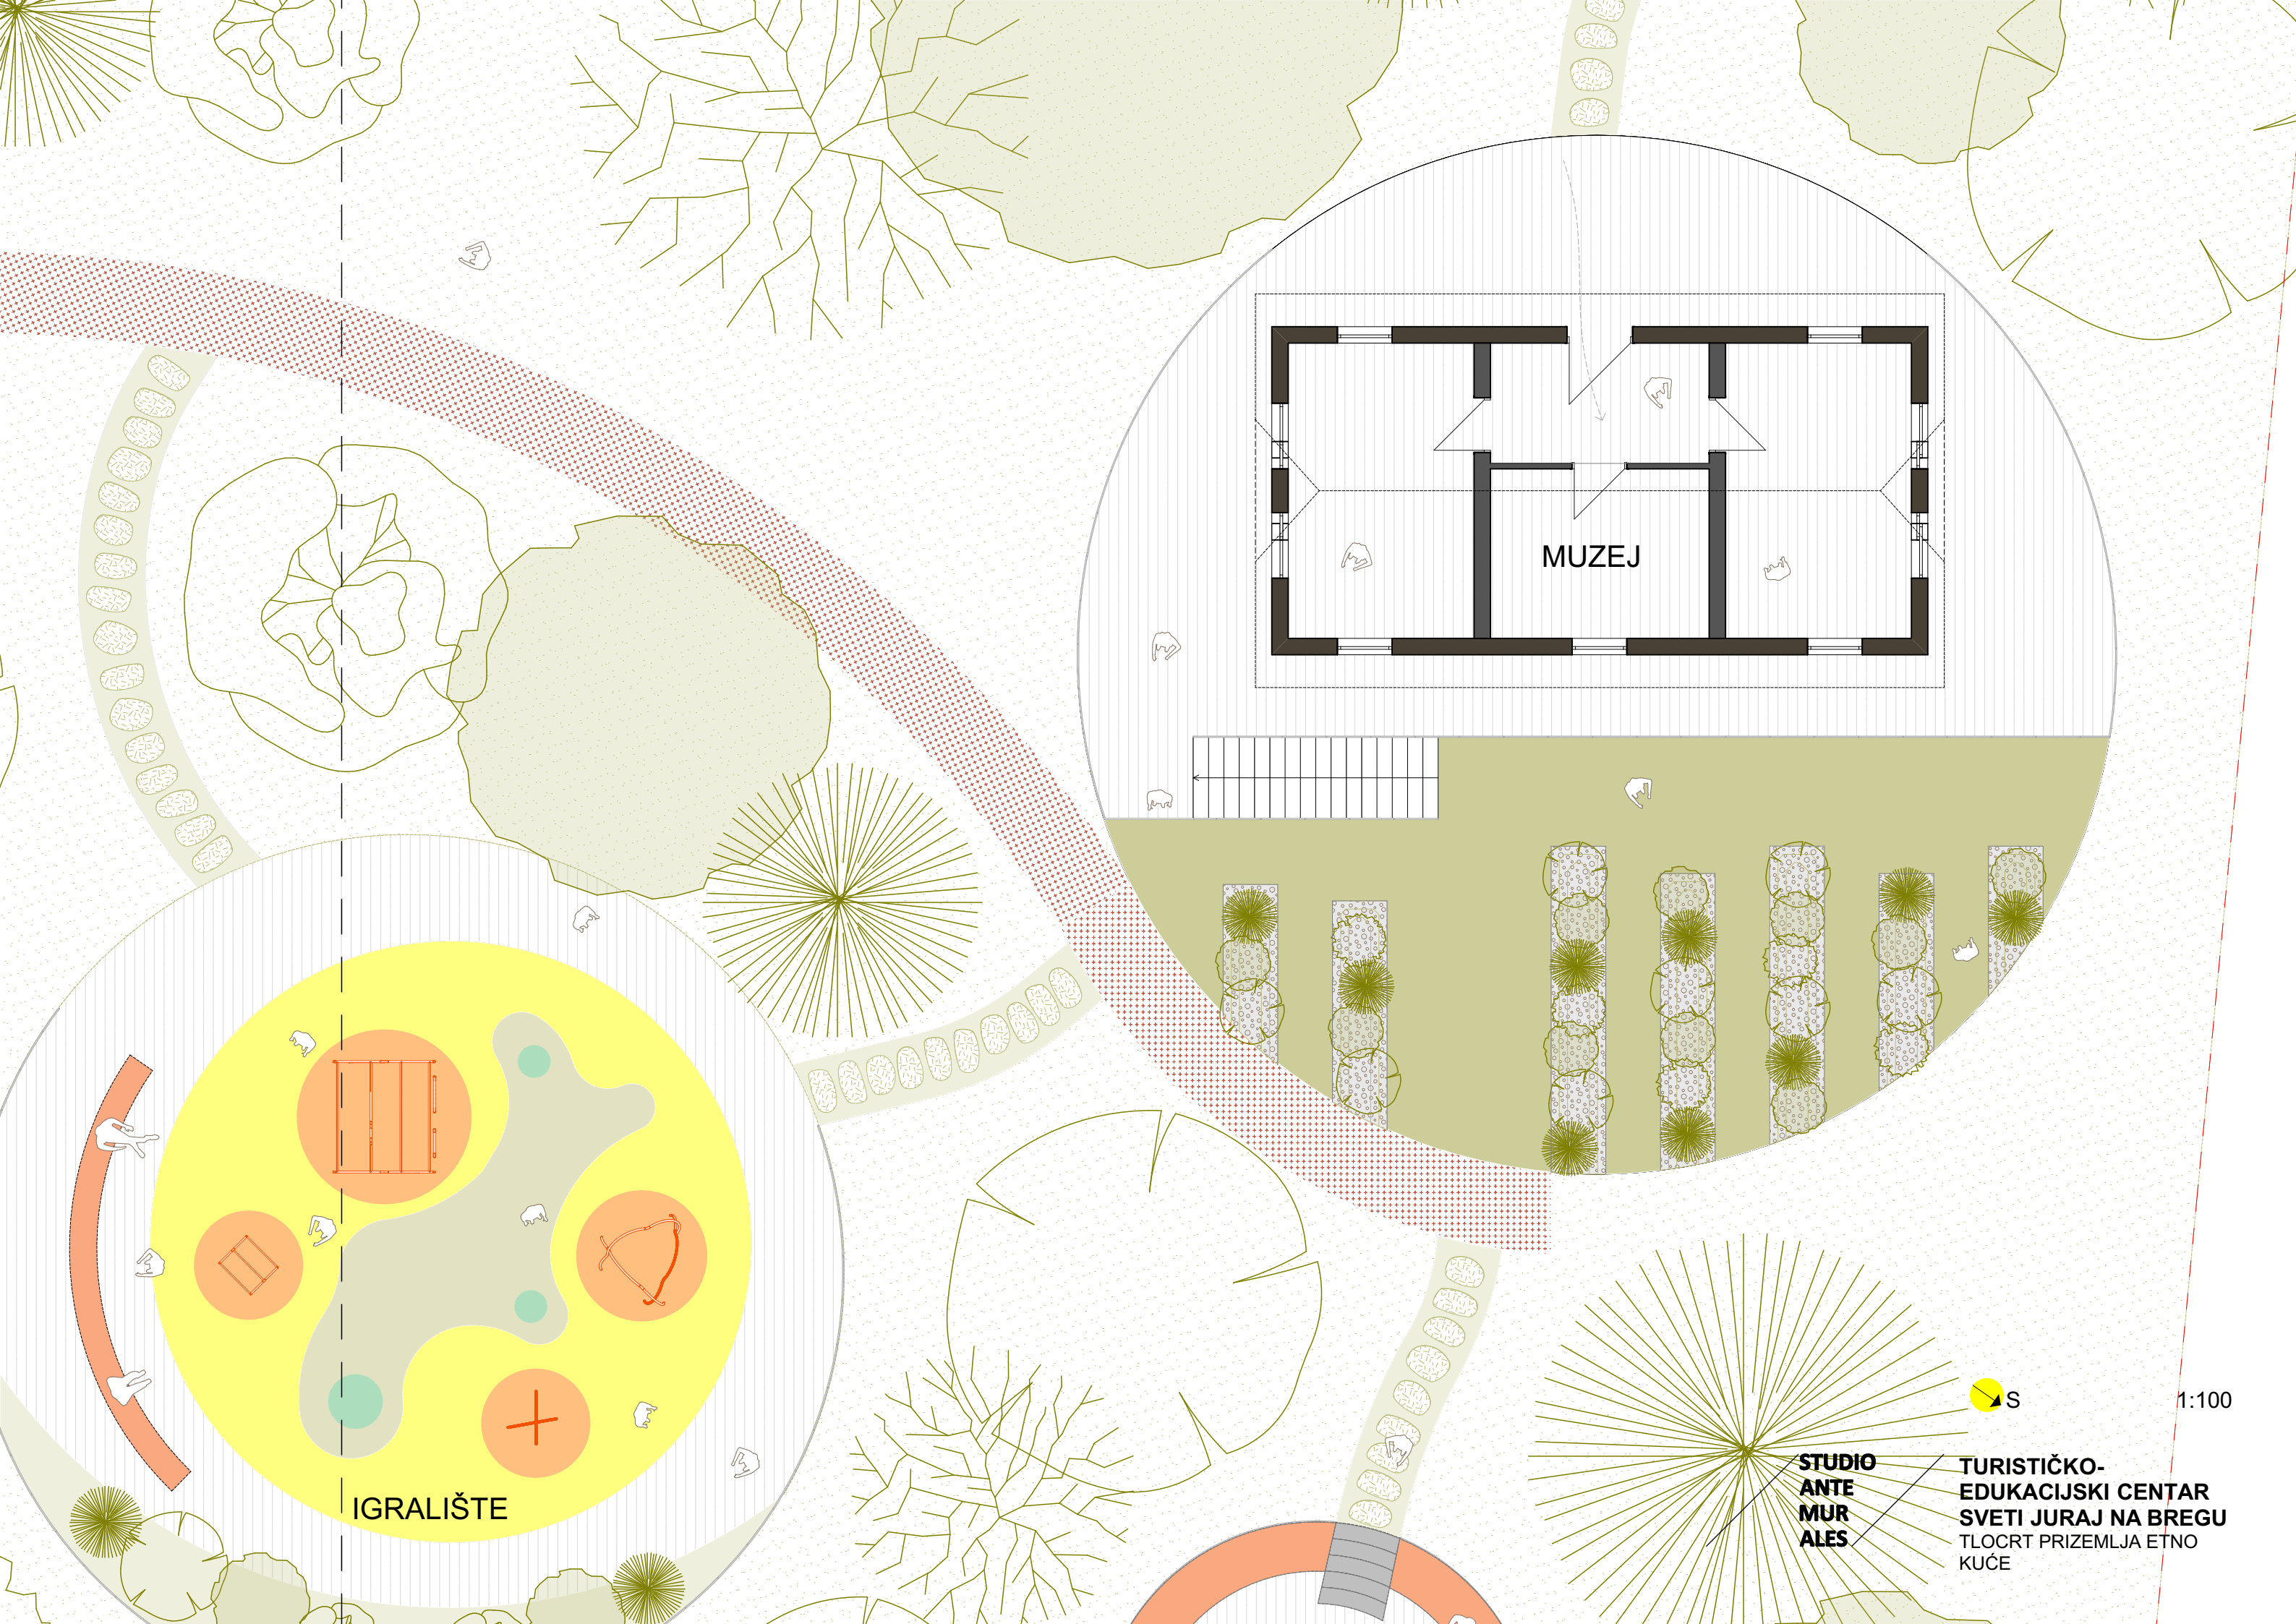

MUZEJ


IGRALIŠTE

STUDIO  
ANTE  
MUR  
ALES

TURISTIČKO-  
EDUKACIJSKI CENTAR  
SVETI JURAJ NA BREGU  
TLOCRT PRIZEMLJA ETNO  
KUĆE

1:100



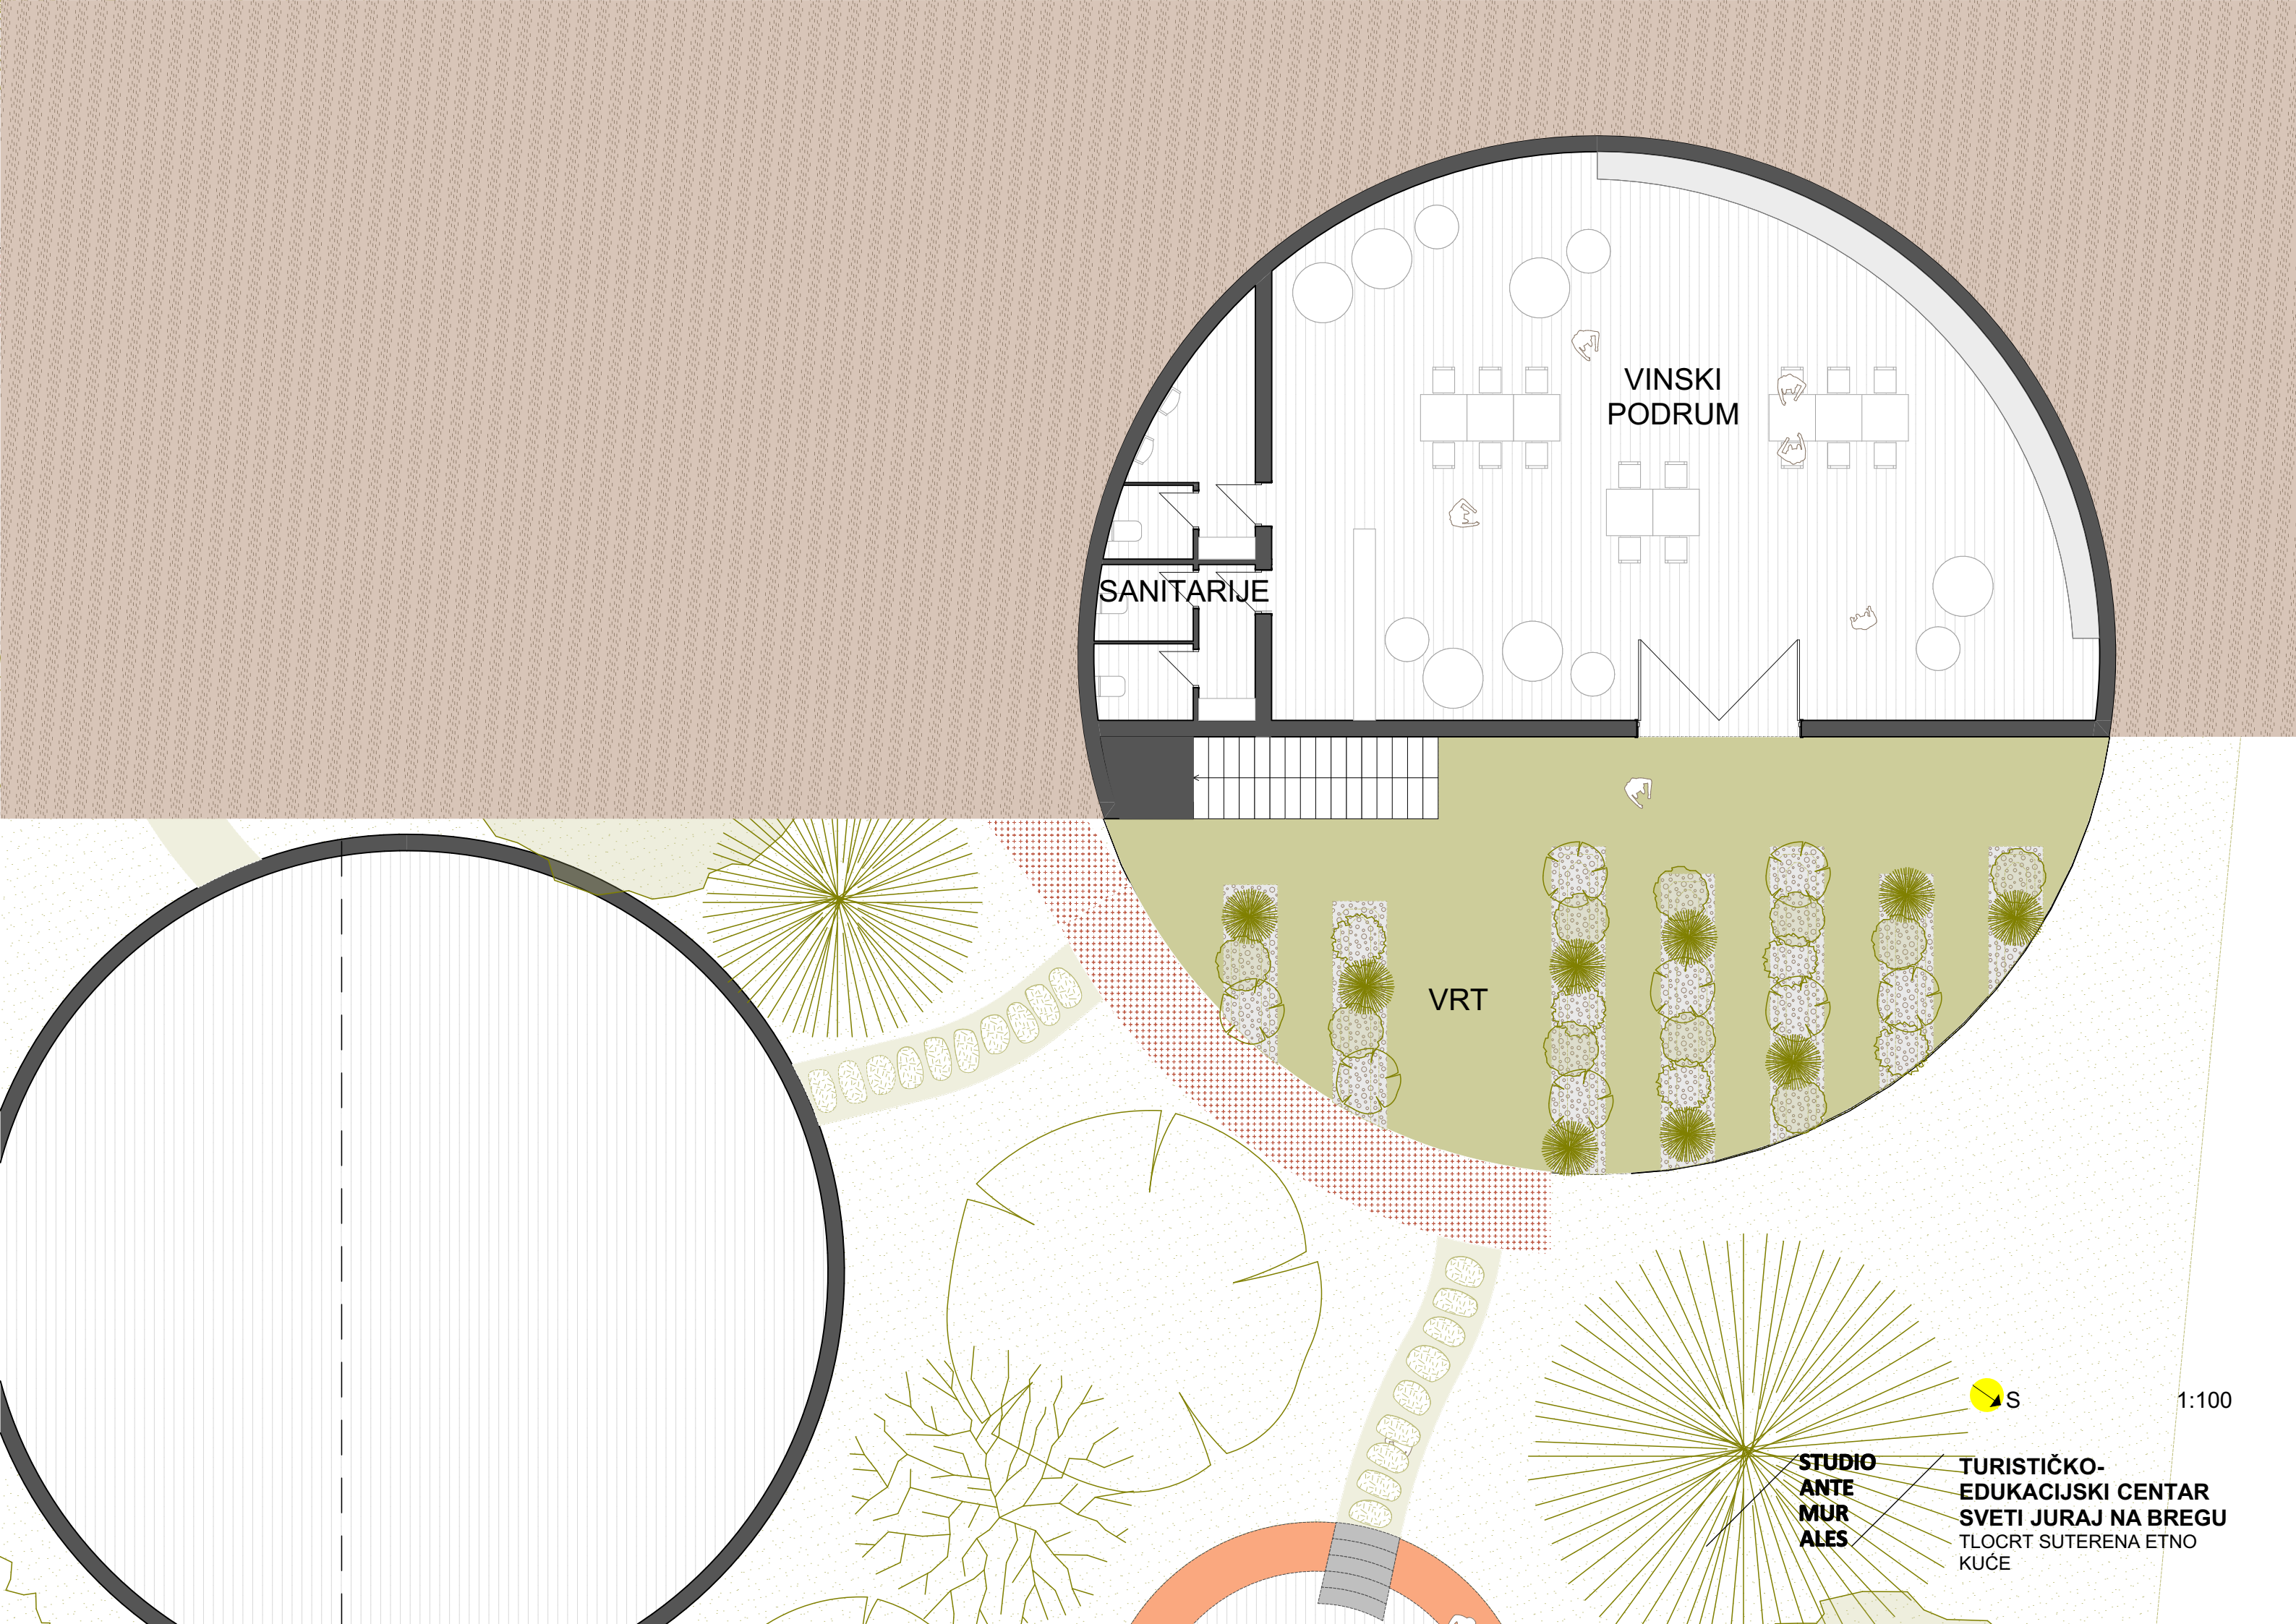

SANITARIJE

VINSKI  
PODRUM

VRT



STUDIO  
ANTE  
MUR  
ALES

TURISTIČKO-  
EDUKACIJSKI CENTAR  
SVETI JURAJ NA BREGU  
TLOCRT SUTERENA ETNO  
KUĆE

1:100






STUDIO  
ANTE  
MUR  
ALES

TURISTIČKO-  
EDUKACIJSKI CENTAR  
SVETI JURAJ NA BREGU  
SJEVEROISTOČNO  
PROČELJE




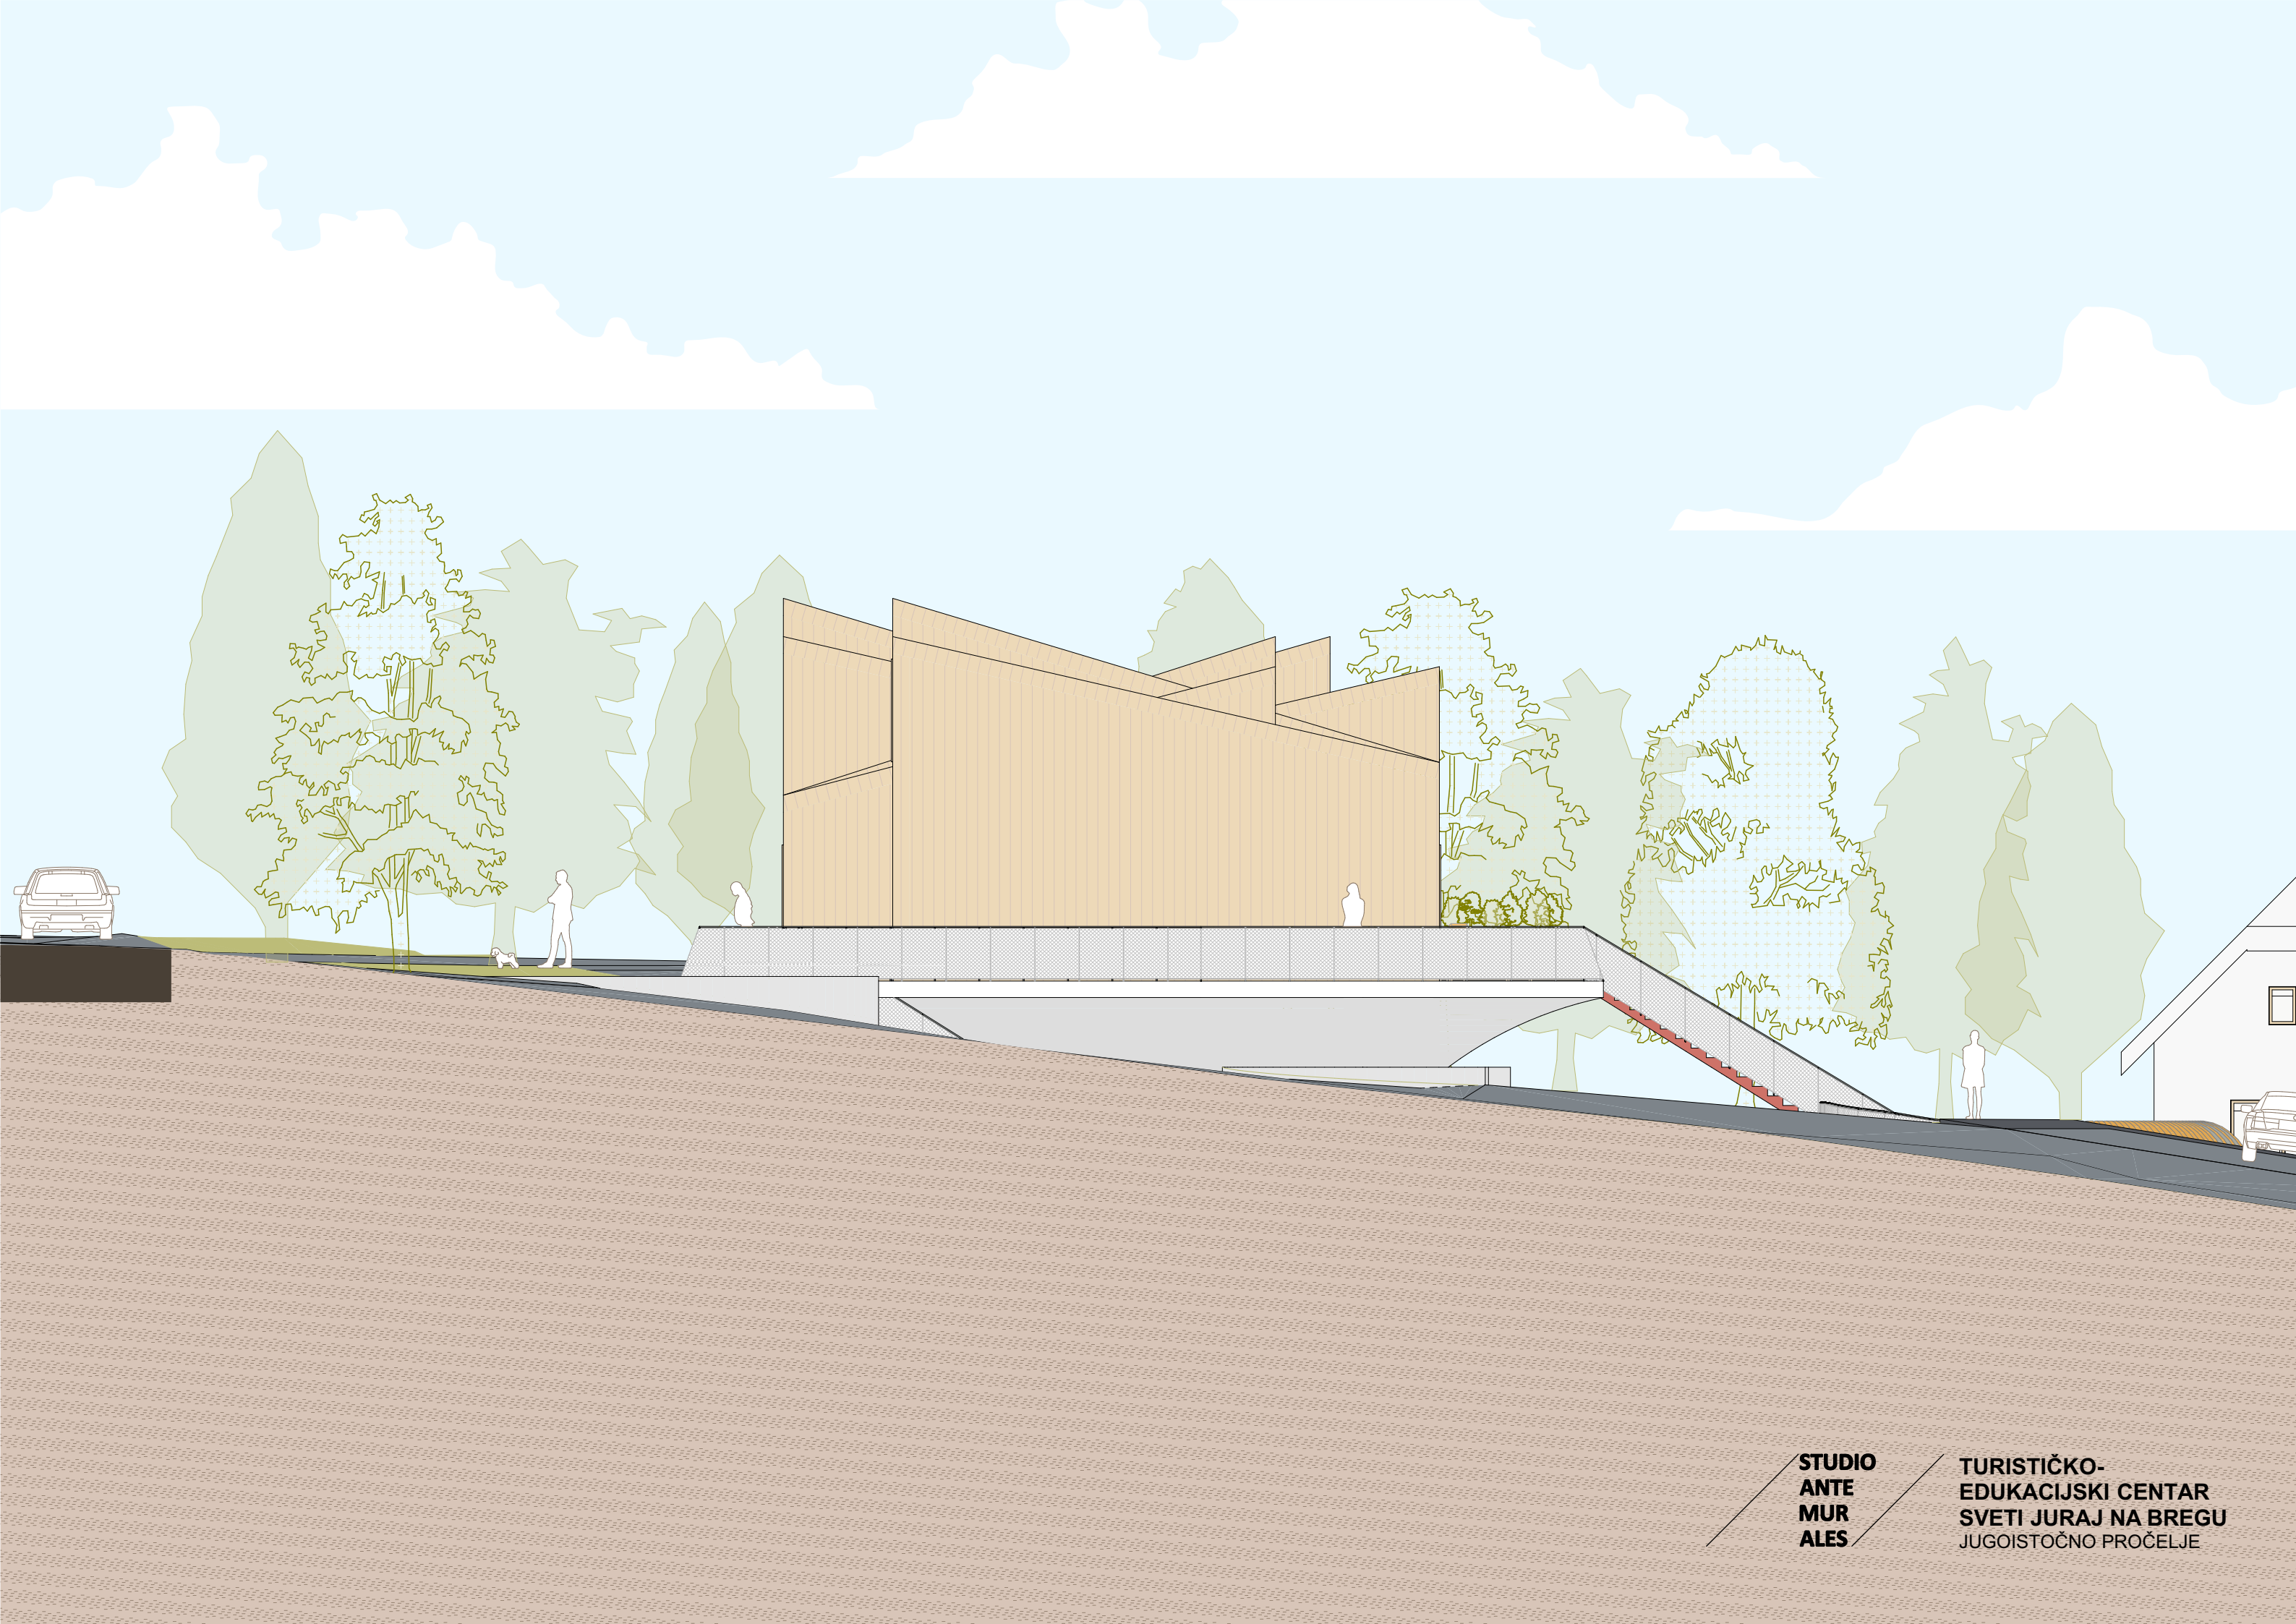

STUDIO  
ANTE  
MUR  
ALES

TURISTIČKO-  
EDUKACIJSKI CENTAR  
SVETI JURAJ NA BREGU  
JUGOISTOČNO PROČELJE




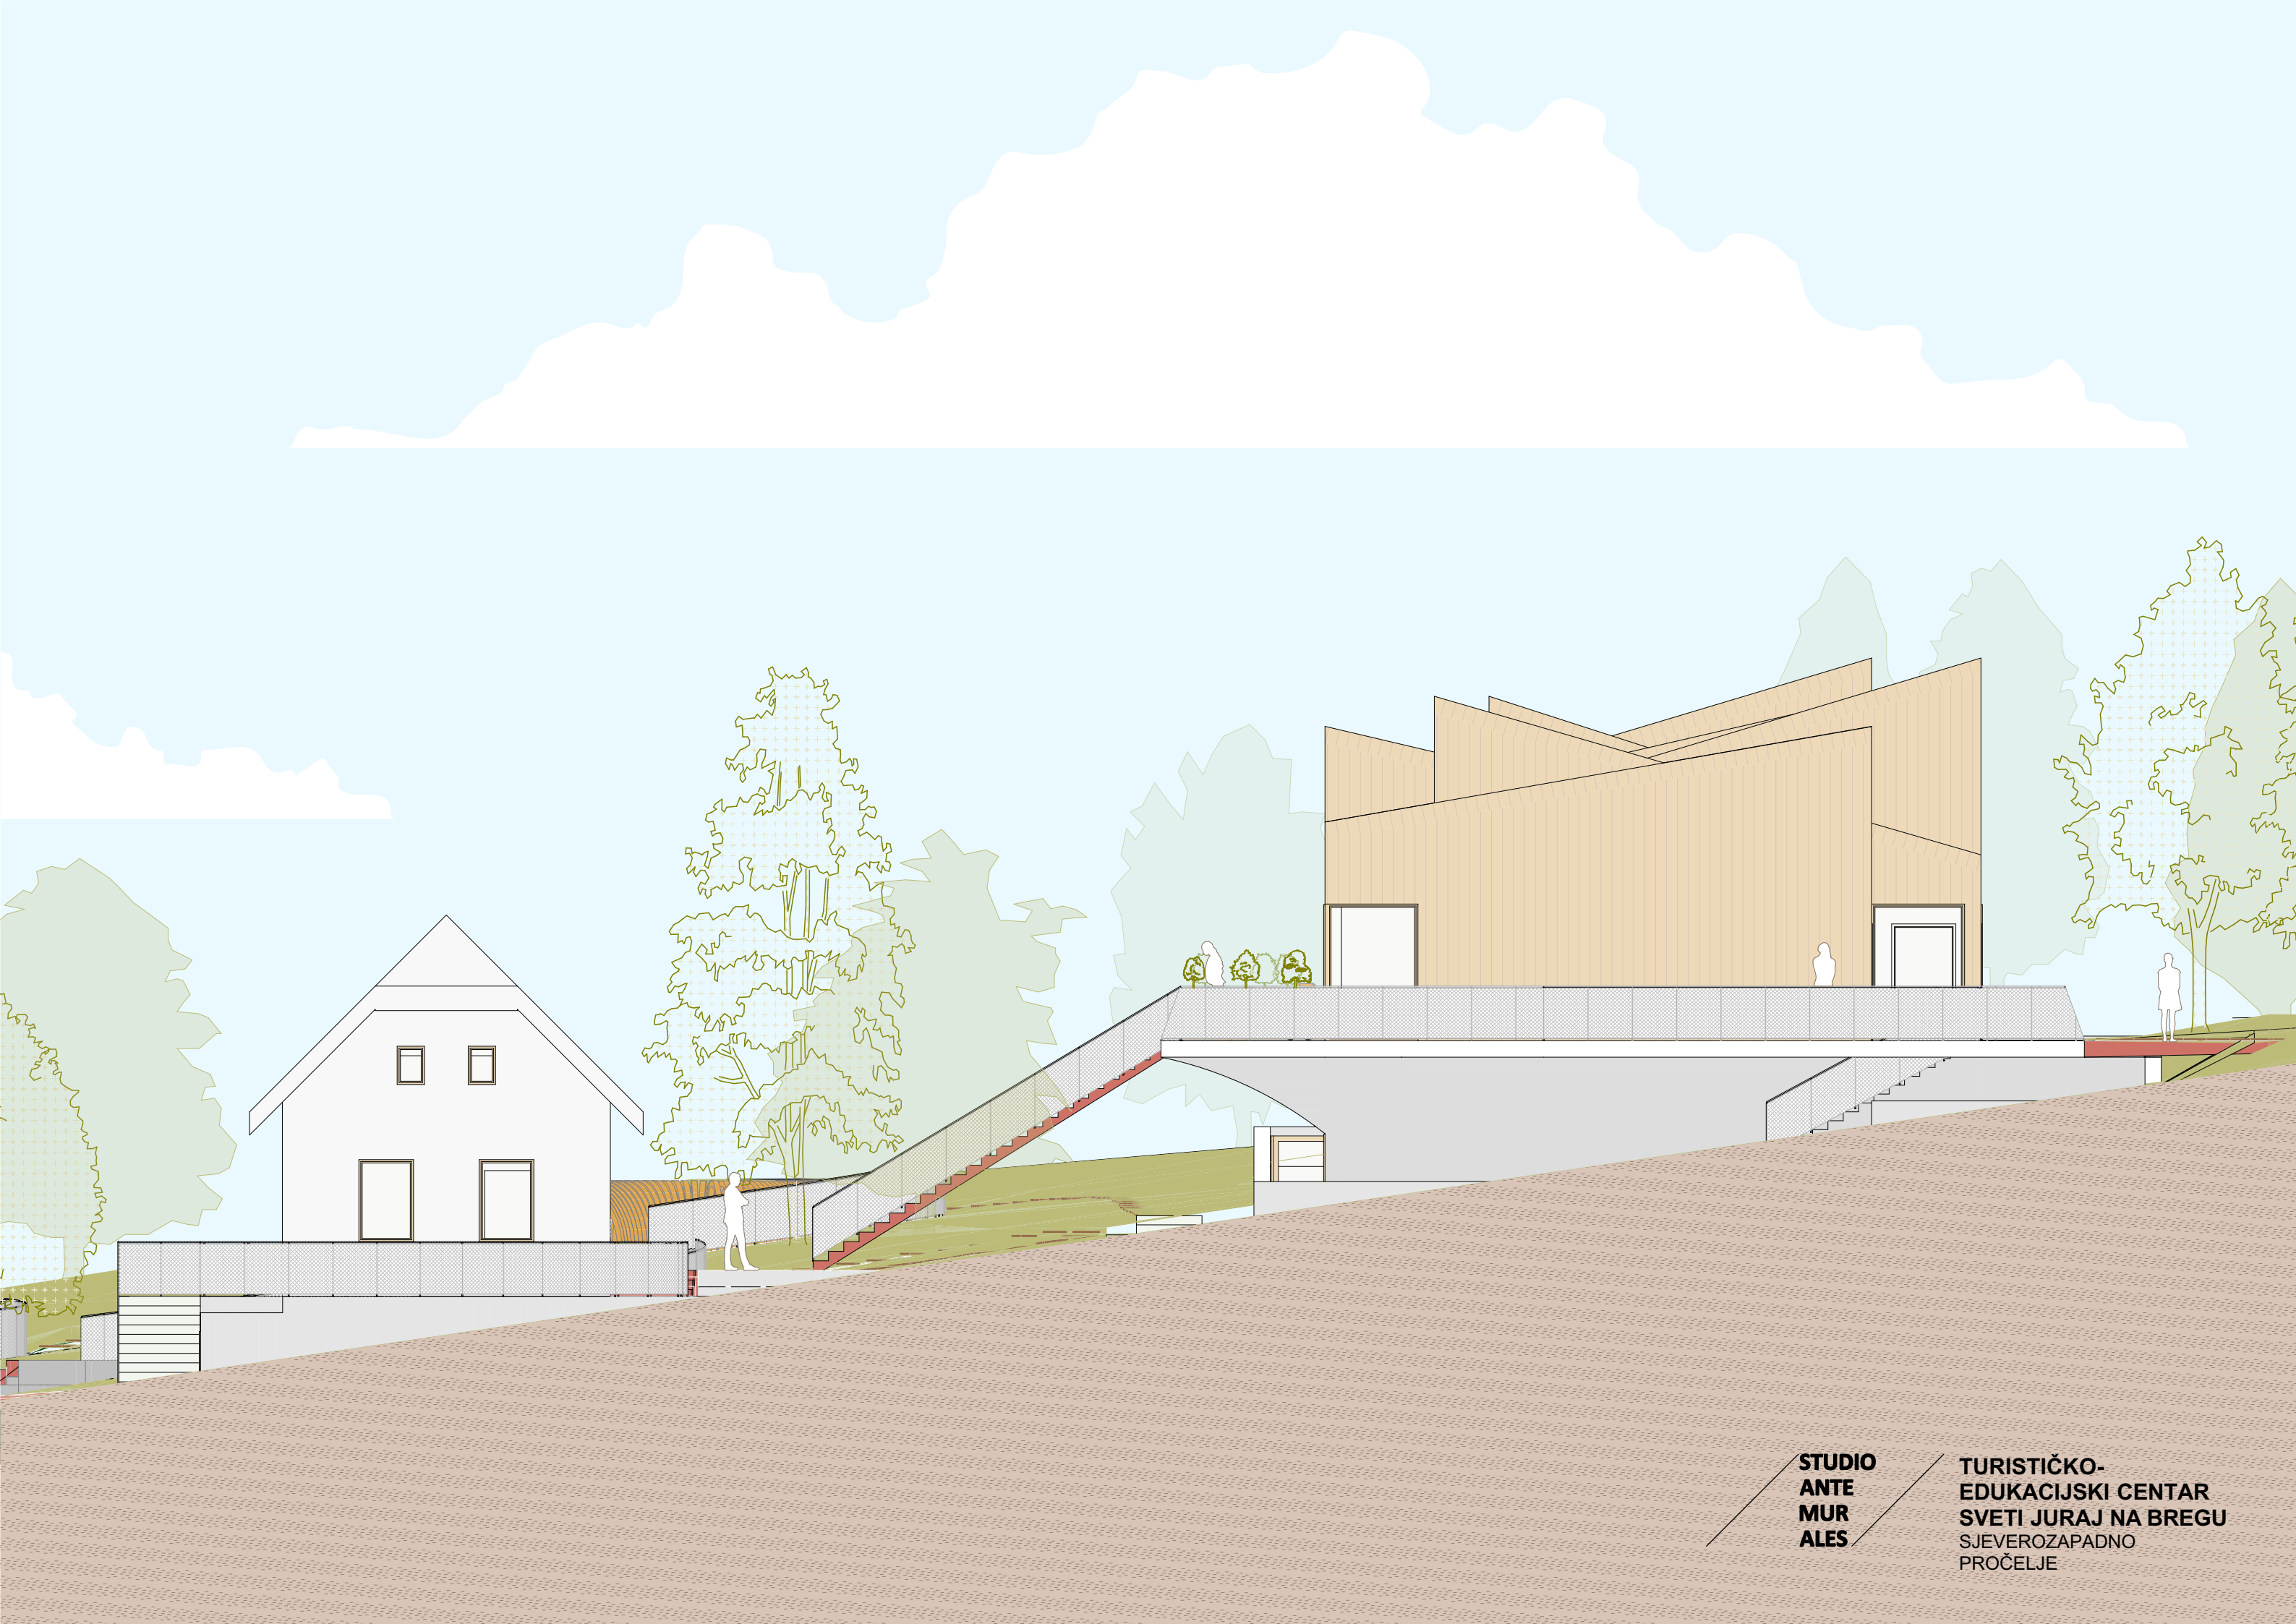

**STUDIO  
ANTE  
MUR  
ALES**

**TURISTIČKO-  
EDUKACIJSKI CENTAR  
SVETI JURAJ NA BREGU  
SJEVEROZAPADNO  
PROČELJE**



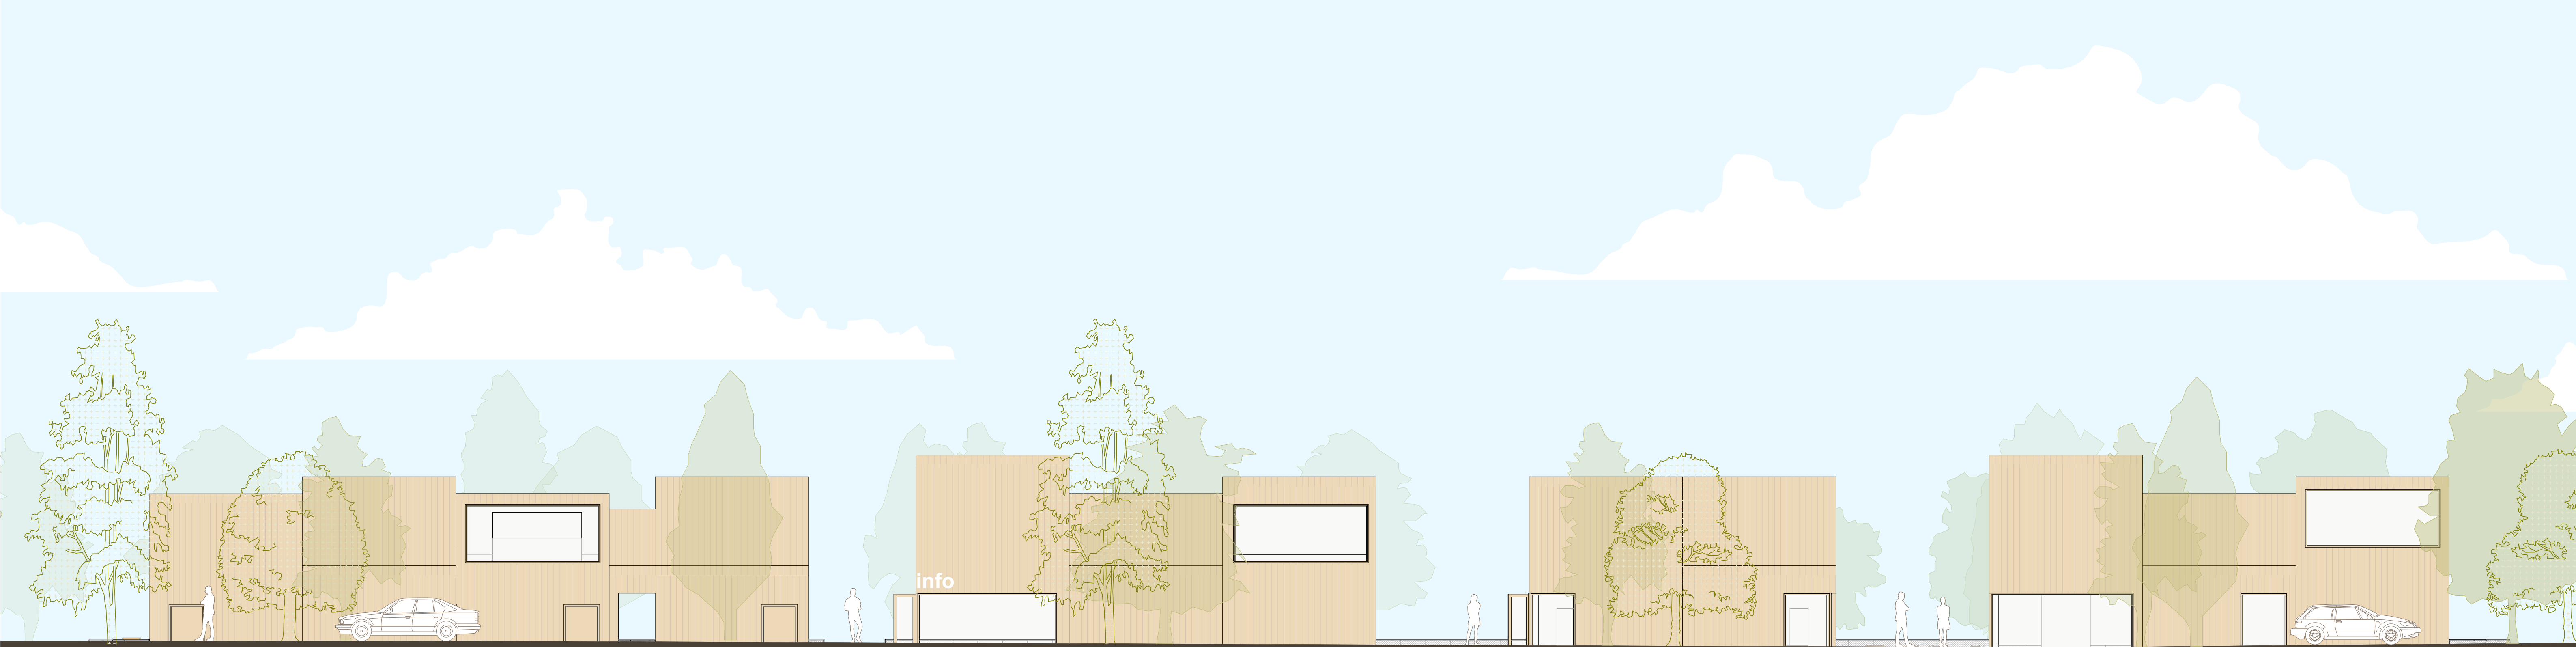

STUDIO  
ANTE  
MUR  
ALES

TURISTIČKO-  
EDUKACIJSKI CENTAR  
SVETI JURAJ NA BREGU  
PROČELJE S ULICE






STUDIO  
ANTE  
MUR  
ALES

TURISTIČKO-  
EDUKACIJSKI CENTAR  
SVETI JURAJ NA BREGU  
PRESJEK A-A



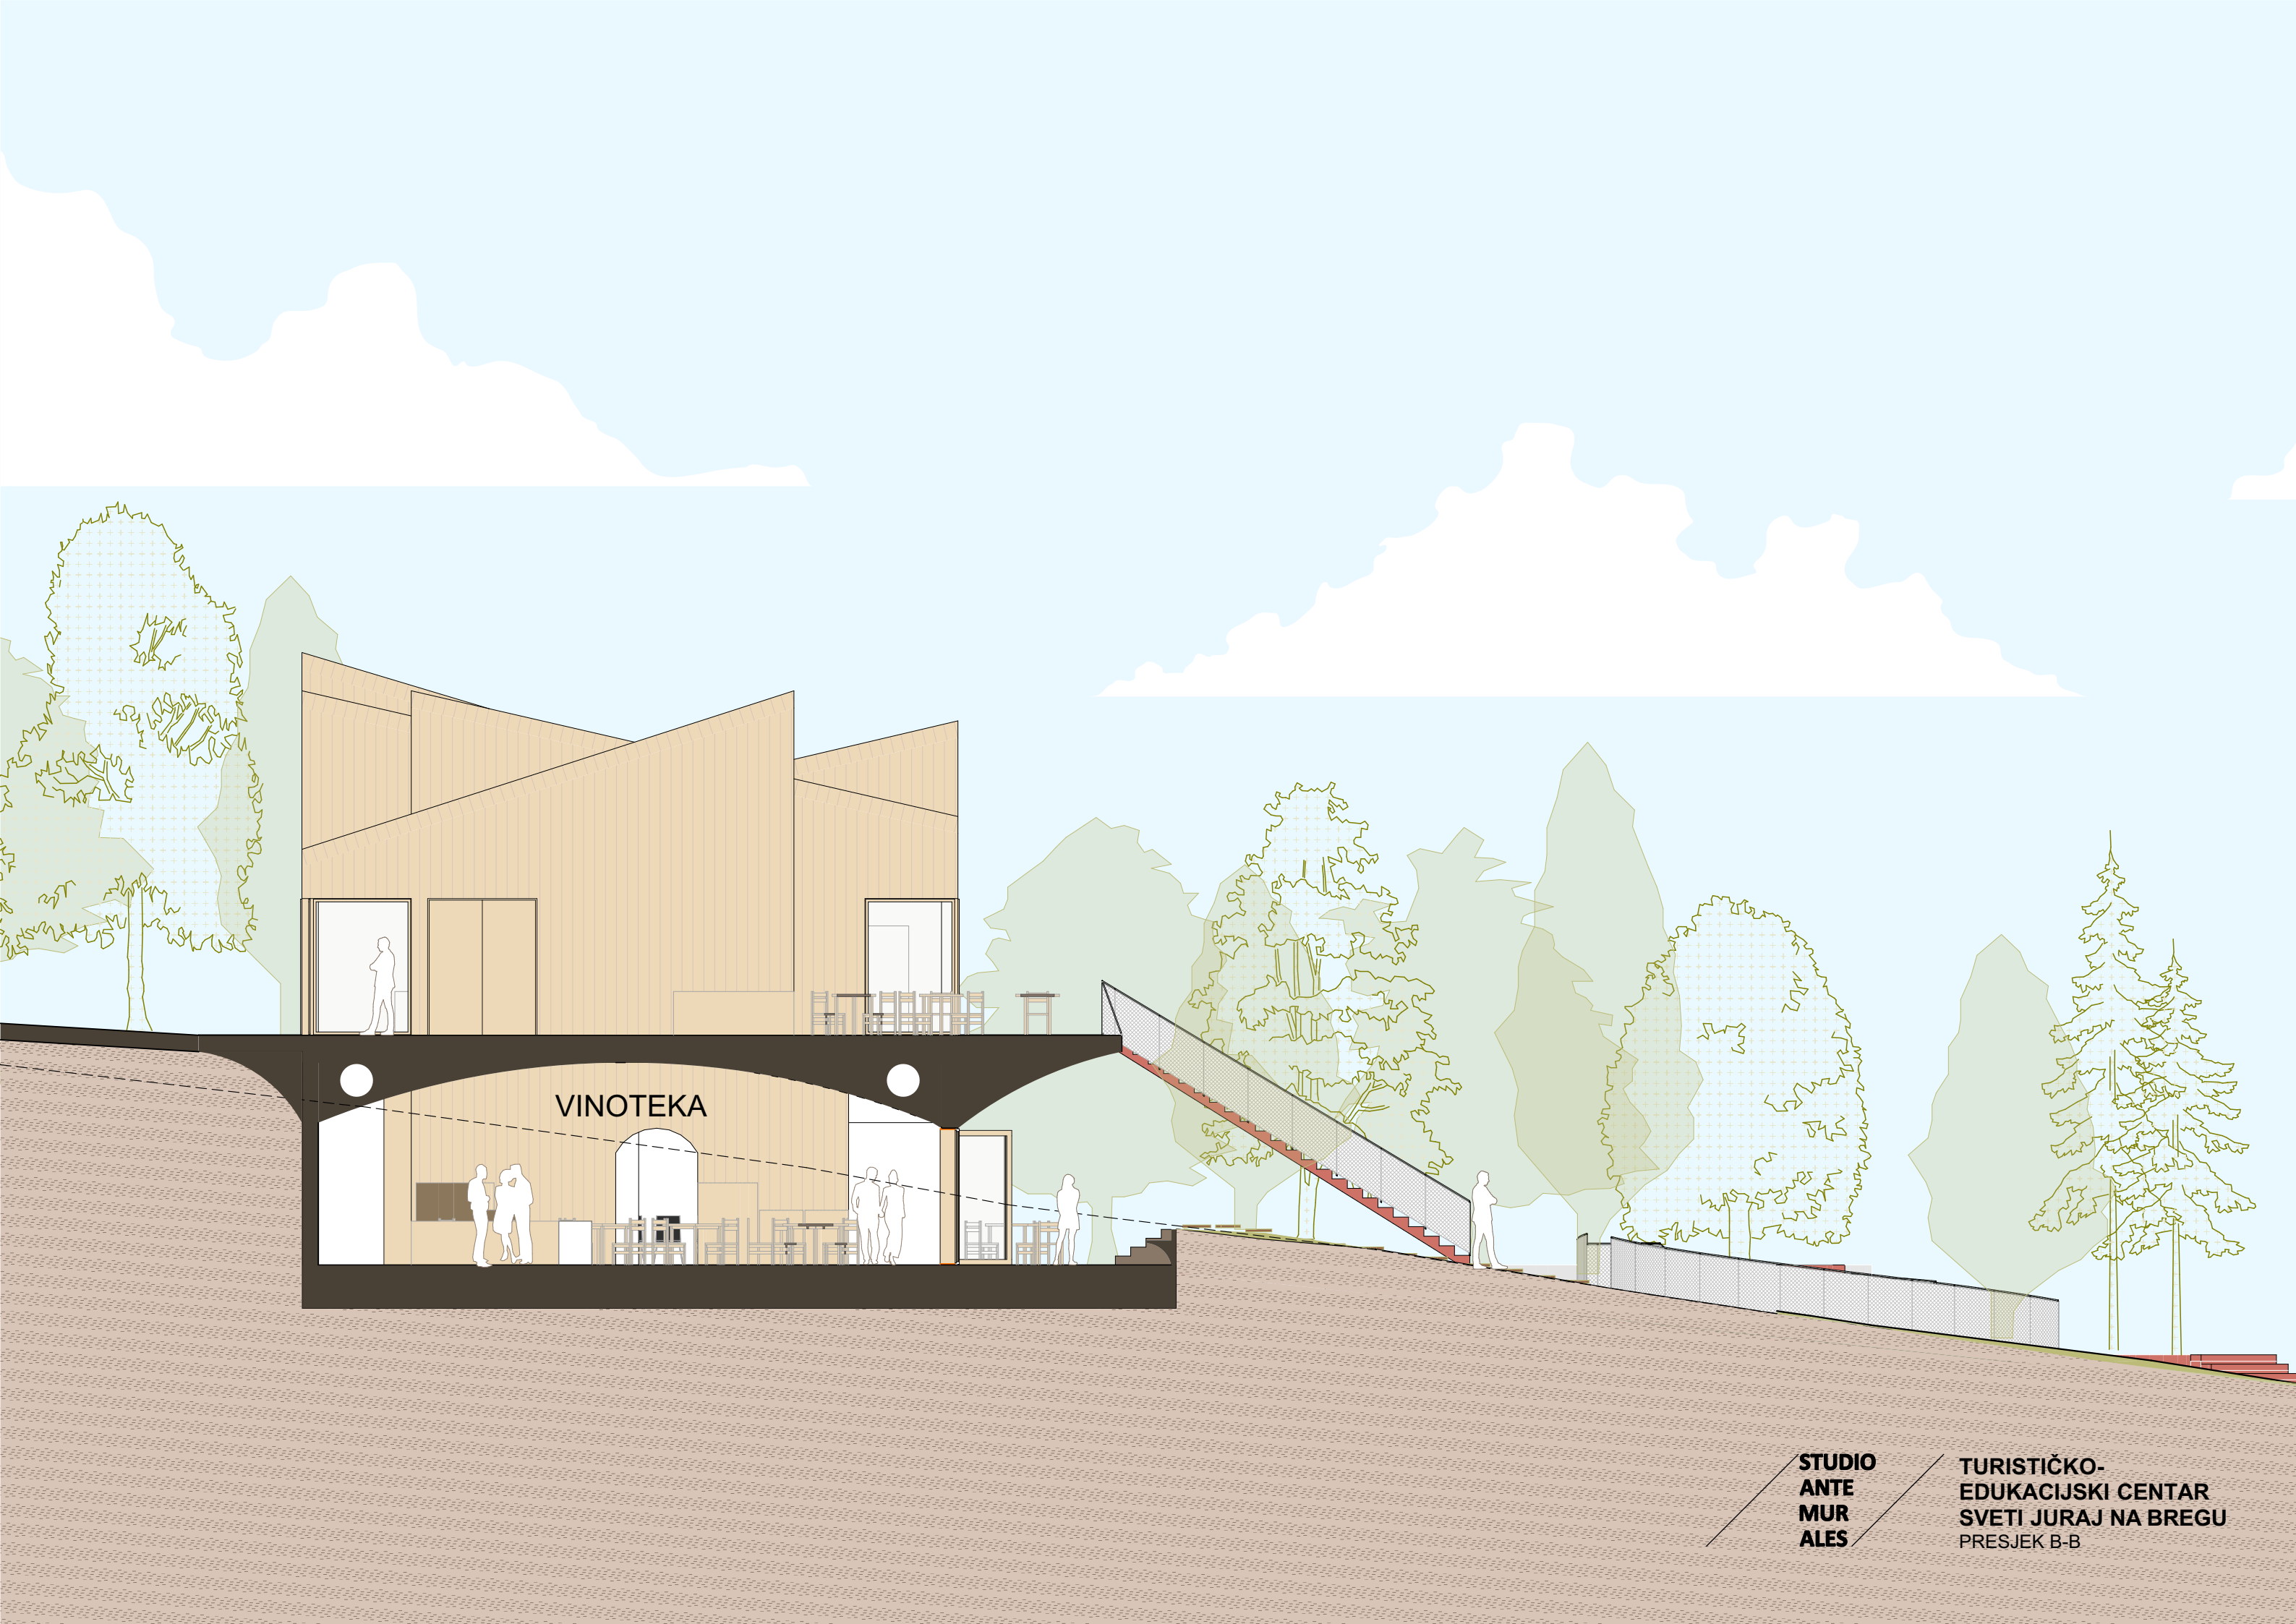


VINOTEKA

STUDIO  
ANTE  
MUR  
ALES

TURISTIČKO-  
EDUKACIJSKI CENTAR  
SVETI JURAJ NA BREGU  
PRESJEK B-B



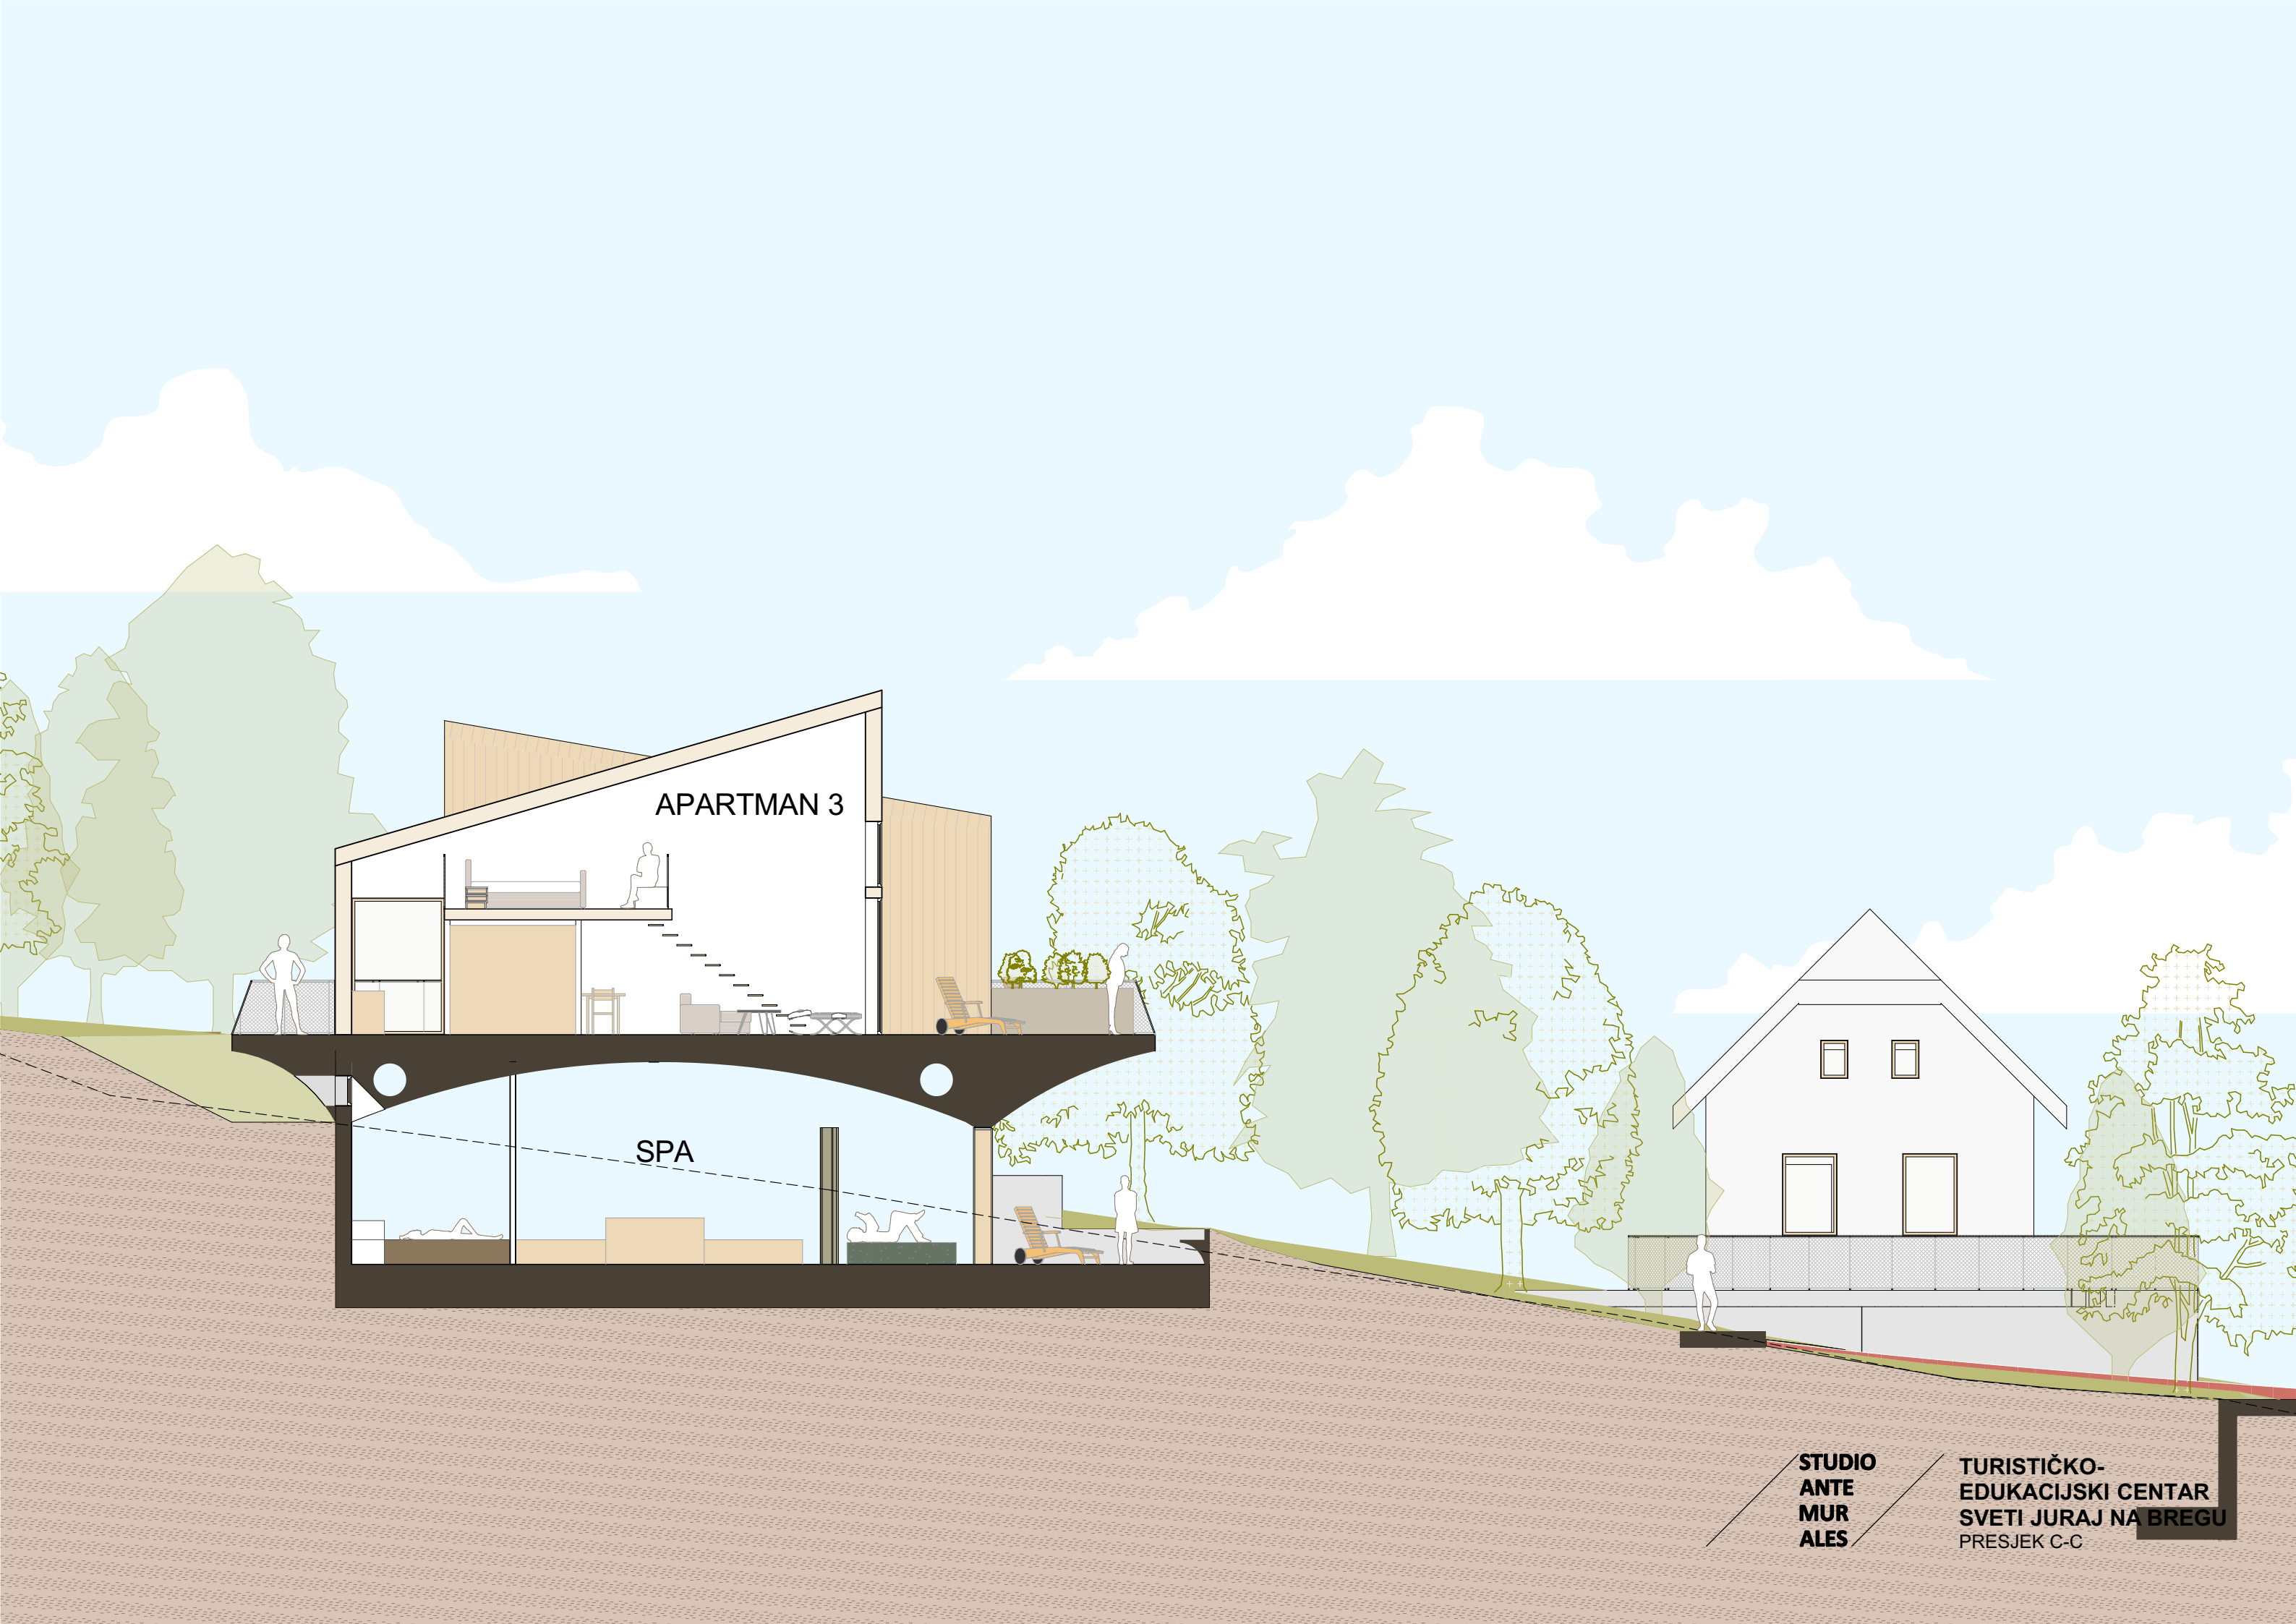

APARTMAN 3

SPA


STUDIO  
ANTE  
MUR  
ALES

TURISTIČKO-  
EDUKACIJSKI CENTAR  
SVETI JURAJ NA BREGU  
PRESJEK C-C







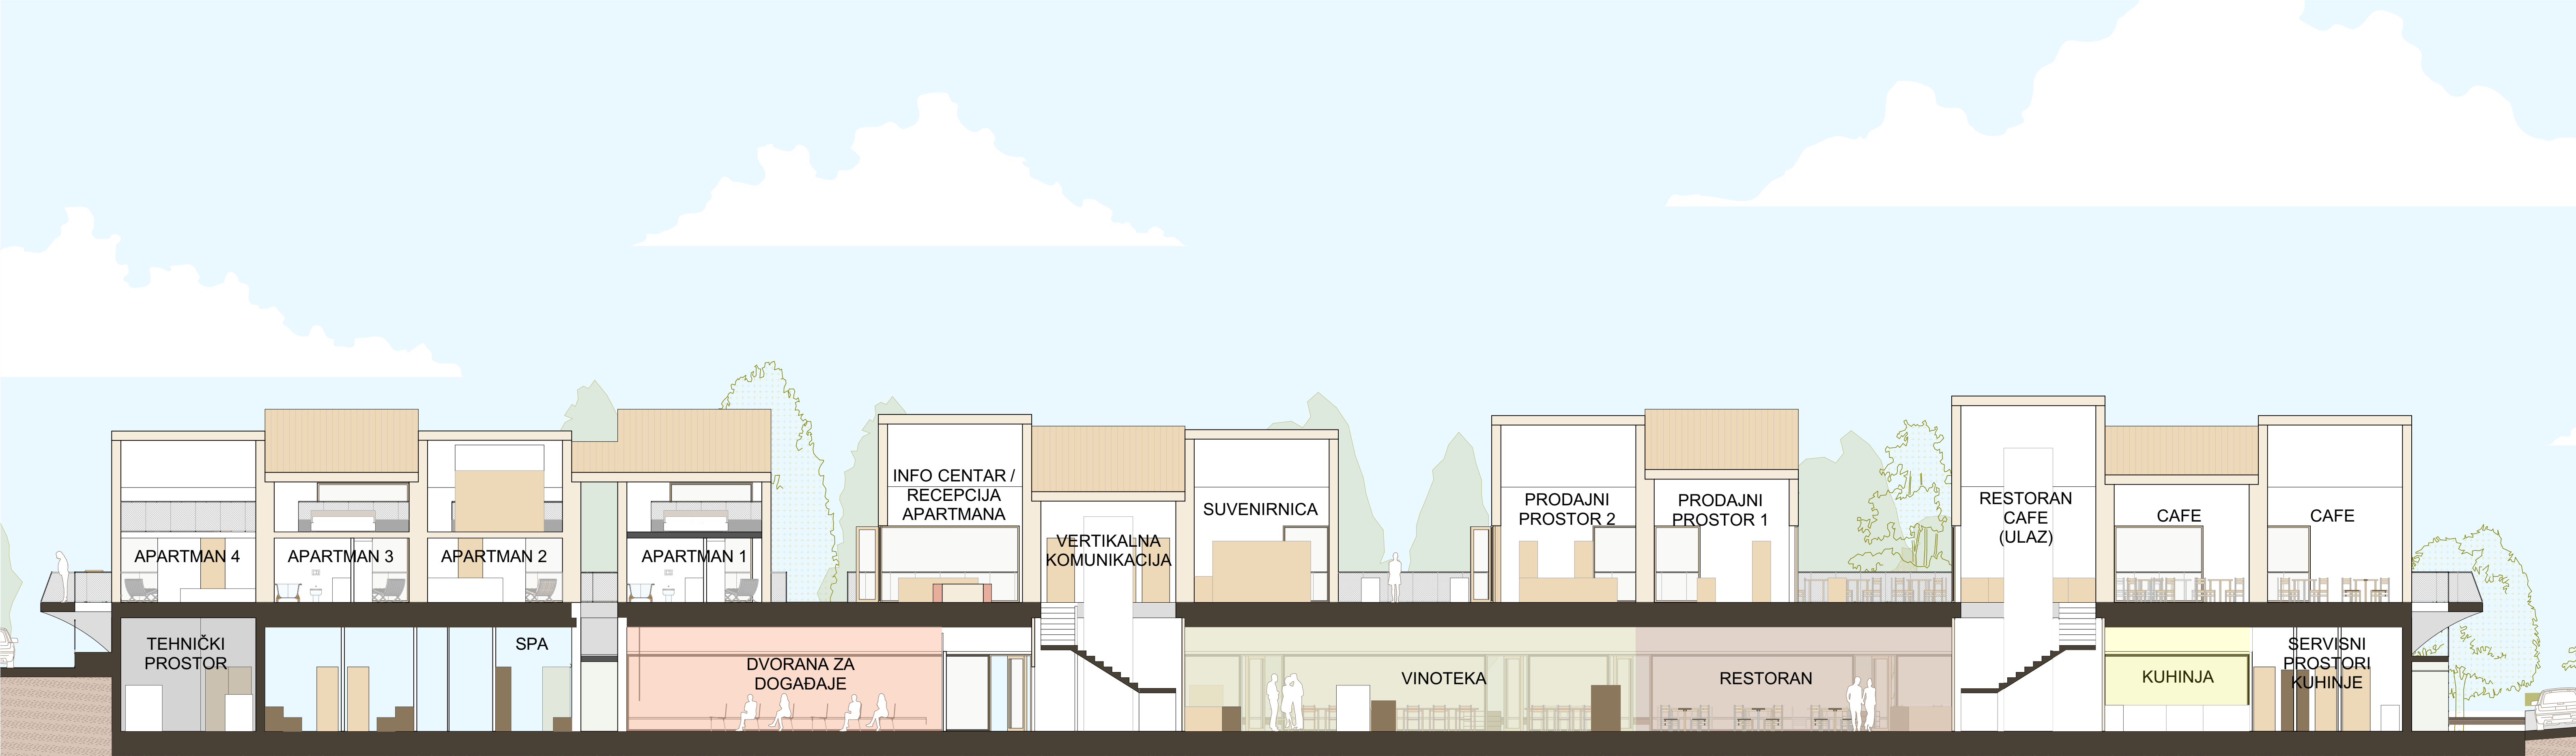

APARTMAN 4

APARTMAN 3

APARTMAN 2

APARTMAN 1

INFO CENTAR /  
RECEPCIJA  
APARTMANA

VERTIKALNA  
KOMUNIKACIJA

SUVENIRNICA

PRODAJNI  
PROSTOR 2

PRODAJNI  
PROSTOR 1

RESTORAN  
CAFE  
(ULAZ)

CAFE

CAFE

TEHNIČKI  
PROSTOR

SPA

DVORANA ZA  
DOGAĐAJE

VINOTEKA

RESTORAN

KUHINJA

SERVISNI  
PROSTORI  
KUHINJE

STUDIO  
ANTE  
MUR  
ALES

TURISTIČKO-  
EDUKACIJSKI CENTAR  
SVETI JURAJ NA BREGU  
PRESJEK E-E





info

STUDIO  
ANTE  
MUR  
ALES

TURISTIČKO-  
EDUKACIJSKI CENTAR  
SVETI JURAJ NA BREGU  
PROSTORNI PRIKAZ 1 -  
POGLED S ULICE





STUDIO  
ANTE  
MUR  
d.o.o.

TURISTIČKO-  
EDUKACIJSKI CENTAR  
SVETI JURAJ NA BREGU  
PROSTORNI PRAVILNIK  
Blažević





STUDIO  
ANTE  
MUR  
ALES

TURISTIČKO-  
EDUKACIJSKI CENTAR  
SVETI JURAJ NA BREGU  
PROSTORNI PRIKAZ 3-  
POGLED S TERASE  
PRIZEMLJA





STUDIO  
ANTE  
MUR  
ALES

TURISTIČKO-  
EDUKACIJSKI CENTAR  
SVETI JURAJ NA BREGU  
PROSTORNI PRIKAZ 4 -  
TERASA U SUTERENU





STUDIO  
ANTE  
MIJ  
ALES

TURISTIČKO-  
EDUKACIJSKI CENTAR  
SVETI JURAJ NA BREGU  
PROSTORNI PRIKAZ 5 -  
POGLED IZ PARKA





**STUDIO  
ANTE  
MUR  
ALES**

**TURISTIČKO-  
EDUKACIJSKI CENTAR  
SVETI JURAJ NA BREGU**  
PROSTORNI PRIKAZ -  
INTERIJER - APARTMAN





STUDIO  
ANTE  
MUR  
ALES

TURISTIČKO-  
EDUKACIJSKI CENTAR  
SVETI JURAJ NA BREGU  
PROSTORNI PRIKAZ -  
INTERIJER - VINOTEKA





**STUDIO  
ANTE  
MUR  
ALES**

**TURISTIČKO-  
EDUKACIJSKI CENTAR  
SVETI JURAJ NA BREGU**  
PROSTORNI PRIKAZ - PARK -  
AMFITEATAR





STUDIO  
ANTE  
MUR  
ALES

TURISTIČKO-  
EDUKACIJSKI CENTAR  
SVETI JURAJ NA BREGU  
PROSTORNI PRKAZ - PARK -  
VODENI BIOTOP





STUDIO  
ANTE  
MUR  
ALES

TURISTIČKO  
ODRŽAVNO SREDIŠTE  
SISTEMIRAJNA BREGU  
PRAKTORNI POKAZI PARK  
2020





STUDIO  
ANTE  
MUR  
ALES

TURISTIČKO-  
EDUKACIJSKI CENTAR  
SVETI JURAJ NA BREGU  
PROSTORNI PRIKAZ - PARK -  
IGRALIŠTE 1





**STUDIO  
ANTE  
MUR  
ALES**

**TURISTIČKO-  
EDUKACIJSKI CENTAR  
SVETI JURAJ NA BREGU  
PROSTORNI PRIKAZ - PARK -  
IGRALIŠTE 2**





**STUDIO  
ANTE  
MUR  
ALES**

**TURISTIČKO-  
EDUKACIJSKI CENTAR  
SVETI JURAJ NA BREGU**  
PROSTORNI PRIKAZ - PARK  
ZABAVNI PARK





STUDIO  
ANTE  
MUR  
ALES

TURISTIČKO-  
EDUKACIJSKI CENTAR  
SVETI JURAJ NA BREGU  
ZRAČNI SNIMAK